

VISIT...

LANZAROTE
Caliente.COM

Управление жилищно-коммунального хозяйства
ЛЕНОБЛИСПОЛКОМА

Проектный институт Леноблпроект

СЕРИЯ КОНСТРУКТИВНЫХ УЗЛОВ И ДЕТАЛЕЙ ДЛЯ ПРИМЕНЕНИЯ ПРИ ПРОЕКТИРОВАНИИ И СТРОИТЕЛЬСТВЕ НА ОБЪЕКТАХ
КАПИТАЛЬНОГО РЕМОНТА И РЕКОНСТРУКЦИИ ЖИЛЫХ И ОБЩЕСТВЕННЫХ ЗДАНИЙ ЛЕНИНГРАДСКОЙ ОБЛАСТИ

АЛЬБОМ

ТСК-СК

СТРОПИЛА И КРОВЛЯ

ВЫПУСК 1-1

ДОЩАТЫЕ КОНСТРУКЦИИ СТРОПИЛ
ПОД МЕТАЛЛИЧЕСКУЮ КРОВЛЮ

Главный инженер института
Начальник техн. отдела
Главный спец. техн. отдела
Главный инженер проектов



Р.А. Разварин
Н.А. Костюрин
Н.А. Костюрин
А.В. Фролов

СОГЛАСОВАНО

Гл. инженер ПОСК УИСК ЛОИ




Р.Н. Николаев


ЛЕНИНГРАД
1987

Лист	Наименование	Страница	Лист	Наименование	Страница
	Обложка		37	Узлы соединения элементов разжелобка 32,33,34	40
	Титульный лист		38	" " " 35,36,37	41
	Информационная карта	3	39	Ветровые связи в продольном сечении	42
I	Состав выпуска	4	40	Нижние части стропил СН-24 - СН-65	43
2	Содержание	5	41	Верхние части стропил СВ-15 - СВ-63	44
3-5	Пояснительная записка	6-8	42	Затяжки Р- 16 - Р-78	45
6-8	Номенклатура схем крыш	9-11	43	Подкосы П-20 - П-35	46
9	Односкатная крыша. Монтажная схема № 1	12	44	Подкосы П-42 - П-48	47
10	" " " Монтажная схема № 2	13	45	Стойки СТ-20 - СТ-35	48
11	" " " Монтажная схема № 3	14	46	Нижние, средние и верхние части стропил вальмы	49
12	Двухскатная крыша. Монтажная схема № 4	15	47	Подкосы и стойки вальмы	50
13	" " " Монтажная схема № 5	16	48	Нижние, средние и верхние части стропил разжелобка	51
14	" " " Монтажная схема № 6	17	49	Подкосы и стойки разжелобка	52
15	" " " Монтажная схема № 7	18	50	Кобылки, мауэрлат и соединительные элементы	53
16	" " " Монтажная схема № 8	19	51	Соединение элементов крыши в пакеты	54
17	" " " Монтажная схема № 9	20	52	Слуховое окно тип № 1	55
18	" " " Монтажная схема № 10	21	53	Слуховое окно тип № 2	56
19,20	Вальма. Фрагменты плана, сечения, спецификация	22,23	54	Слуховое окно тип № 3	57
21,22	Разжелобок. Фрагменты плана, сечения, спецификация	24,25	55	План стропил. Образец оформления чертежа	58
23	Узлы соединений I, 2	26	56	Сечения I-I - 6-6. Образец оформления чертежа	59
24	" " 3,4	27	57	Сводная спецификация. Образец оформления чертежа	60
25	" " 5, 6	28			
26	" " 7,8	29			
27	" " 9,10	30			
28	" " 11	31			
29	" " 12,13	32			
30	" " 14,15,16	33			
31	" " 14б, 2а	34			
32	" " 17,18	35			
33	Узлы соединения элементов вальмы 19,20,21	36			
34	" " 22,23,24,25	37			
35	" " 26,27	38			
36	" " 28,29,30,31	39			

ТСК-СК. I-I			
Серия конструктивных узлов и деталей			
ИИИ	Фролов	0481	
Нач. отд. Костюрин	0481		
Гл. спец. Костюрин	0481		
Рук. рук. Павлов	0481		
Ст. инж. Емельянов	0481		
Архитект. Е. К. Ша	0481		
Стропила и кровля		Страница	Лист
		Р	2
СОДЕРЖАНИЕ		Управление проектного консалтинга "Генератор-инженер" ПЕНОБЛОКПРОЕКТ	

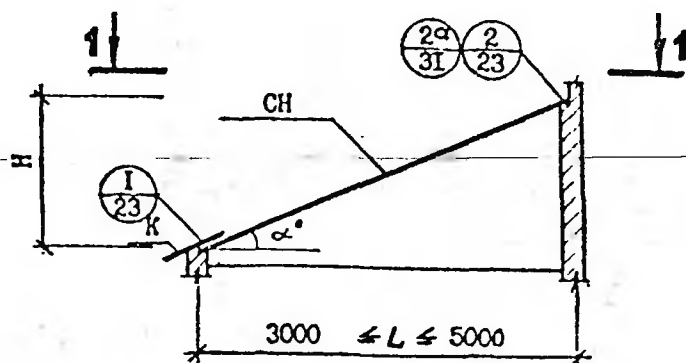


1—1

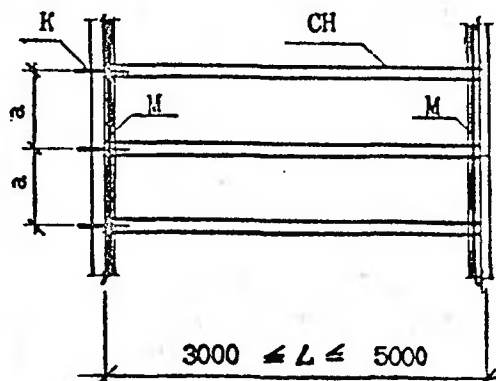


Параметры крыши			Шаг стропил	Марки элементов			Объем
α	L	H		Ниж. часть стропил		Кобылка	
Гр.	мм	мм	мм	Марка	шт	Марка	шт
23	3000	1090-1400	1300	CH-36	I	K	I
	3250	1180-1520	1300	CH-36	I	K	I
	3500	1270-1630	1300	CH-39	I	K	I
	3750	1370-1750	1300	CH-42	I	K	I
	4000	1460-1870	1300	CH-45	I	K	I
	4250	1550-1980	1300	CH-48	I	K	I
	4500	1640-2100	1300	CH-51	I	K	I
	4750	1730-2220	1200	CH-54	I	K	I
	5000	2820-2330	1200	CH-57	I	K	I

См. дополнительно листы 23, 31, 40, 50

				ТСК - СК - I - I			
				Серия конструкторных узлов и деталей			
ИМ	Фролов	1987		Стропила и кровли	Страница	Лист	Листов
Нач. отд. Костыри		1987			Р	9	
Л. спец. Костыри		1987		Односкатная крыша Монтажная схема № I	Утверждено проектной организацией Исполнительное		
Сук. гр. Павлов		1987			ПЕНОСПОРЭКТ		
Ст. инж. Емельянов		1987					
Архитектор Цейкина		1987					

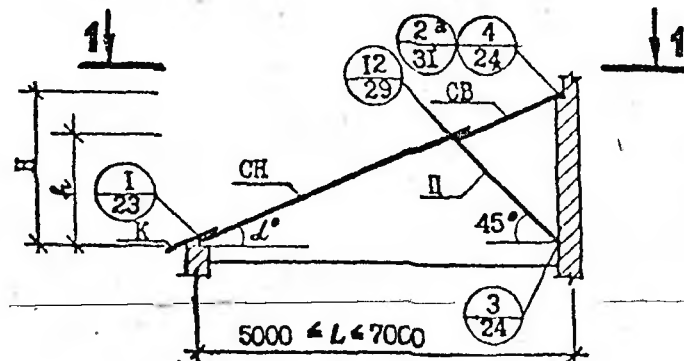


1—1

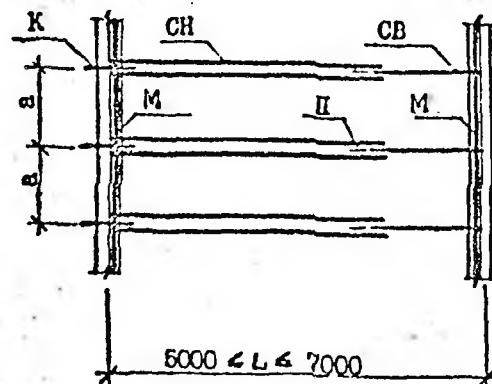


Параметры крыши				Наг-стро-пил а	Марки элементов								Объем
L	L	H	h		Нижн. часть стропил		Верх. часть стропил		Подкос		Кобылка		
Гр	мм			мм	марка	шт.	марка	шт.	марка	шт.	марка	шт.	м³
Э. 25	5000	1820-2340	1340-1590	1300	СН-45	1	СВ-15	1	П-26	1	К	1	0,141
	5250	1910-2450	1400-1670	1300	СН-48	1	СВ-21	1	П-26	1	К	1	0,151
	5500	2000-2570	1470-1750	1300	СН-51	1	СВ-21	1	П-29	1	К-	1	0,163
	5750	2090-2680	1540-1830	1300	СН-51	1	СВ-21	1	П-29	1	К	1	0,163
	6000	2190-2800	1600-1910	1300	СН-54	1	СВ-21	1	П-29	1	К	1	0,185
	6250	2280-2920	1670-1990	1300	СН-54	1	СВ-24	1	П-32	1	К	1	0,194
	6500	2370-3030	1740-2070	1300	СН-57	1	СВ-24	1	П-32	1	К	1	0,200
	6750	2460-3150	1800-2150	1300	СН-60	1	СВ-24	1	П-32	1	К	1	0,278
	7000	2550-3270	1870-2230	1100	СН-60	1	СВ-27	1	П-35	1	К	1	0,283

См. дополнительно листы 23, 24, 29, 31, 40, 43, 41, 50

ТСК-СК-1-1			
Серия конструкторных узлов и деталей			
Стропила и кровли		Станд.	Лист
Односкатная крыша		Р	10
Монтажная схема № 2		Управление коммунального хозяйства Ленинского района ЛЕНОБЛПРОЕКТ	

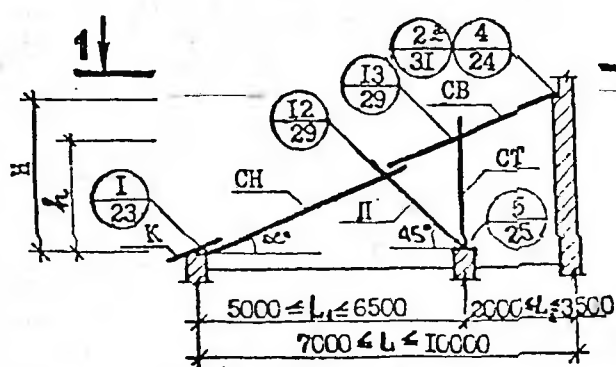


1—1

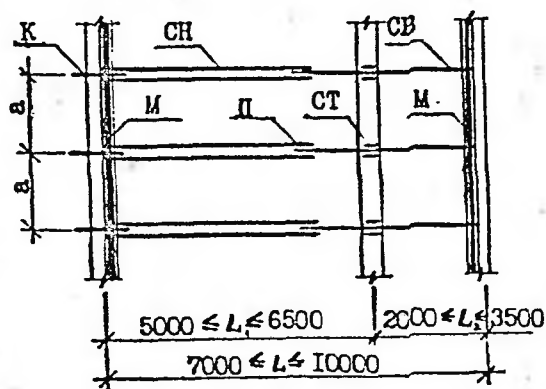


Параметры крыши						Шаг стропила	Марки элементов										Объем
$\angle$	L	L ₁	L ₂	H	h		Нижн. часть стропил			Верхн. часть		Подкос		Стойка		Кобылка	
Гр	мм					мм	марка	шт.	марка	шт.	марка	шт.	марка	шт.	марка	шт.	м ³
20° - 25°	7000	6000	2000	2550-3280	1820-2340	1500	СН-45	I	СВ-42	I	П-26	I	СТ-26	I	К	I	0,199
	7500	6250	2250	2730-3510	1910-2450	1500	СН-48	I	СВ-45	I	П-26	I	СТ-29	I	К	I	0,215
	8000	6500	2500	2910-3740	2000-2570	1500	СН-51	I	СВ-48	I	П-29	I	СТ-29	I	К	I	0,230
	8500	6750	2750	3100-3970	2090-2680	1500	СН-51	I	СВ-51	I	П-29	I	СТ-29	I	К	I	0,233
	9000	7000	3000	3280-4200	2180-2800	1500	СН-54	I	СВ-57	I	П-32	I	СТ-32	I	К	I	0,276
	9500	7250	3250	3460-4430	2270-2920	1500	СН-57	I	СВ-60	I	П-32	I	СТ-32	I	К	I	0,319
	10000	7500	3500	3640-4660	2370-3040	1300	СН-57	I	СВ-63	I	П-35	I	СТ-35	I	К	I	0,331

См. дополнительно листы 23, 24, 25, 29, 31, 50, 40, 41, 43, 45

ТСК-СК-I-I			
Серия конструктивных узлов и деталей			
И.И.И. Фролов 0487 Нач. отд. Касторья 0487 Гл. спец. Косторья 0487 Рук. г. Павлов 0487 Ст. тех. Емельянов 0487 Архитект. Неккина 0487	Стропила кровли		Р II
	Односкатная крыша		Управление коммунального хозяйства Ленинградского района
	Монтажная схема № 3		ЛЕНОБПРОЕКТ

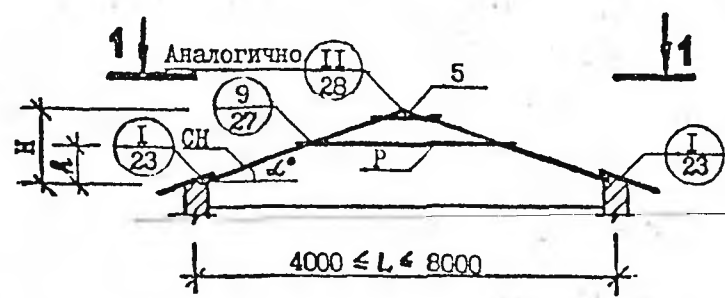

1-1

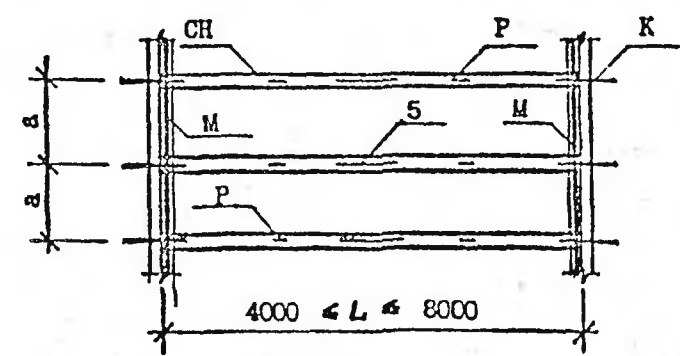


Параметры крыши				Шаг стропила а	Марки элементов						Объем
L	L	H	h		Стропила		Затяжка		Кобылка		
Гр	мм			мм	марка	шт.	марка	шт.	марка	шт.	м³
20° - 25°	4000	730-930	370-470	I300	CH-24	2	P-30	I	K	2	0,105
	4250	780-990	390-500	I300	CH-27	2	P-32	I	K	2	0,116
	4500	820-1050	410-530	I300	CH-27	2	P-34	I	K	2	0,122
	4750	860-1110	430-560	I300	CH-30	2	P-34	I	K	2	0,126
	5000	910-1170	460-590	I300	CH-30	2	P-36	I	K	2	0,127
	5250	960-1220	480-610	I300	CH-30	2	P-38	I	K	2	0,129
	5500	1000-1280	500-640	I300	CH-30	2	P-38	I	K	2	0,129
	5750	1040-1340	520-670	I300	CH-33	2	P-40	I	K	2	0,144
	6000	1090-1400	550-700	I300	CH-33	2	P-40	I	K	2	0,144
	6250	1140-1460	570-730	I300	CH-36	2	P-42	I	K	2	0,154
	6500	1180-1520	590-760	I300	CH-36	2	P-44	I	K	2	0,155
	6750	1230-1580	620-790	I300	CH-39	2	P-44	I	K	2	0,167
	7000	1280-1630	640-820	I300	CH-39	2	P-46	I	K	2	0,183
	7250	1320-1690	660-850	II00	CH-42	2	P-48	I	K	2	0,225
	7500	1360-1750	680-880	II00	CH-42	2	P-48	I	K	2	0,225
	7750	1410-1800	710-900	I000	CH-45	2	P-50	I	K	2	0,242
	8000	1460-1860	730-930	I000	CH-45	2	P-50	I	K	2	0,242

См. дополнительно листы 23, 27, 28, 50, 40, 42


				ТСК-СК-1-1			
				Серия конструктивных узлов и деталей			
ГИП	Фролов	487			Страниц	Лист	Листов
Нач. отд.	Костюрин	487		Стропила и кровли	Р	12	
Гл. спец.	Костюрин	487					
Рук. гр.	Павлов	487		Двухскатная крыша		Управление коммунального хозяйства Ленинградского района	ЛЕНОБЛПРОЕКТ
Ст. тех.	Емольян	487					
Архитект.	Цетина	487					

ГИП Фролов 0487
 Нач. отд. Костюрин 0487
 Гл. спец. Костюрин 0487
 Рук. гр. Павлов 0487
 Ст. тех. Емельянов 0487
 Архитект. Цуклина 0487

Подпись и дата выполнения

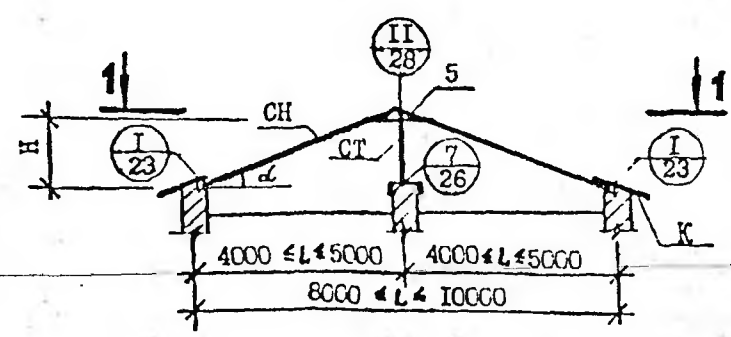

1—1

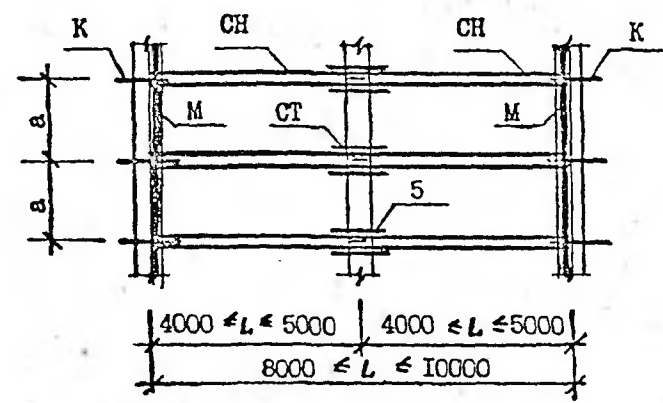


Параметры крыши			Шаг стропила	Марки элементов						Объем
L	L	H		Стропила		Стойка		Кобылка		
Гр	мм		мм	марка	шт.	марка	шт.	марка	шт.	м ³
20-25	4000	I460-I860	I300	СН-45	2	СТ-20	I	К	2	0,225
	4250	I550-I980	I300	СН-48	2	СТ-23	I	К	2	0,24I
	4500	I640-2I00	I300	СН-5I	2	СТ-23	I	К	2	0,257
	4750	I730-2220	I300	СН-54	2	СТ-23	I	К	2	0,29I
	5000	I820-2340	I200	СН-57	2	СТ-26	I	К	2	0,3I8


- 1. См.дополнительно листы 23, 26, 28, 40, 45, 50.
- 2. Монтажная схема стропил применяется в тех случаях, когда на чердаке устраиваются помещения различного назначения

на. Наполн. Подпись и дата. Издание. №

ТСК-СК-I-I			
Серия конструктивных узлов и деталей			
Стропила и кровли		Стандия	Лист
Двускатная крыша		Р	I3
Монтажная схема № 5		Управление коммунального хозяйства Ленинградского ЛЕНОБЛПРОЕКТ	
ИИП	Фролов	487	
Нач. отд. Костюри		487	
Гл. спец. Костюри		487	
Рук. гр. Павлов		487	
Ст. техн. Емельянов		487	
Архитект. Цехина		487	

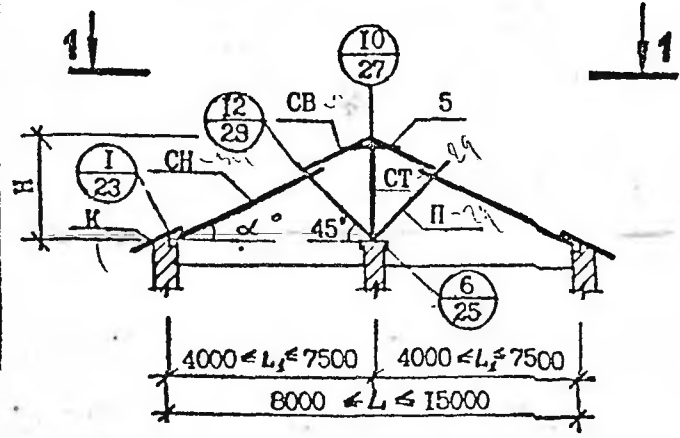

1-1


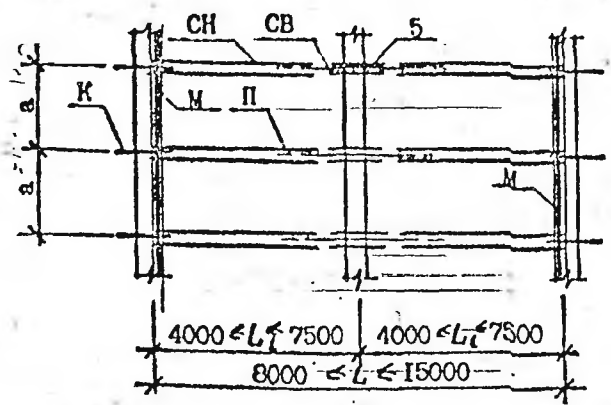


Параметры крыши					Шаг стропил а	Марки элементов										Объем
α	L	L ₁	L ₂	H		Нижн. часть стропил		Верхн. часть стр.		Подкос		Стойка		Кобылка		
Гр	мм				мм	марка	шт.	марка	шт.	марка	шт.	марка	шт.	марка	шт.	м ³
20°-25°	8000	4000	4000	1460-1870	1300	СН-39	2	СВ-15	2	П-20	2	СТ-20	1	К	2	0,239
	8500	4250	4250	1550-1990	1300	СН-39	2	СВ-15	2	П-20	2	СТ-20	1	К	2	0,239
	9000	4500	4500	1640-2100	1300	СН-42	2	СВ-18	2	П-23	2	СТ-23	1	К	2	0,267
	9500	4750	4750	1730-2220	1300	СН-45	2	СВ-18	2	П-23	2	СТ-23	1	К	2	0,303
	10000	5000	5000	1820-2330	1300	СН-45	2	СВ-18	2	П-26	2	СТ-23	1	К	2	0,311
	10500	5250	5250	1910-2450	1300	СН-48	2	СВ-21	2	П-26	2	СТ-26	1	К	2	0,332
	11000	5500	5500	2000-2570	1300	СН-51	2	СВ-21	2	П-26	2	СТ-26	1	К	2	0,348
	11500	5750	5750	2090-2690	1300	СН-51	2	СВ-21	2	П-29	2	СТ-29	1	К	2	0,358
	12000	6000	6000	2180-2800	1300	СН-54	2	СВ-24	2	П-29	2	СТ-29	1	К	2	0,412
	12500	6250	6250	2280-2920	1300	СН-57	2	СВ-24	2	П-29	2	СТ-29	1	К	2	0,424
	13000	6500	6500	2370-3030	1300	СН-57	2	СВ-24	2	П-32	2	СТ-32	1	К	2	0,436
	13500	6750	6750	2460-315	1100	СН-60	2	СВ-24	2	П-32	2	СТ-32	1	К	2	0,592
	14000	7000	7000	2550-3260	1100	СН-63	2	СВ-27	2	П-35	2	СТ-32	1	К	2	0,598
	14500	7250	7250	2640-3380	1000	СН-63	2	СВ-27	2	П-35	2	СТ-35	1	К	2	0,602
	15000	7500	7500	2730-3500	900	СН-65	2	СВ-27	2	П-35	2	СТ-35	1	К	2	0,620

См.дополнительно листы 23, 25, 27, 29, 50, 40, 41, 43

Имя Подпись Дата



ТСК-СК-1-1				
Серия конструктивных узлов и деталей				
Стропила и кровля			Стация	Лист
Двухскатная крыша			Р	14
Монтажная схема № 6			Управление научно-исследовательских работ Ленинградского ЛЕНОБЛПРОЕКТА	

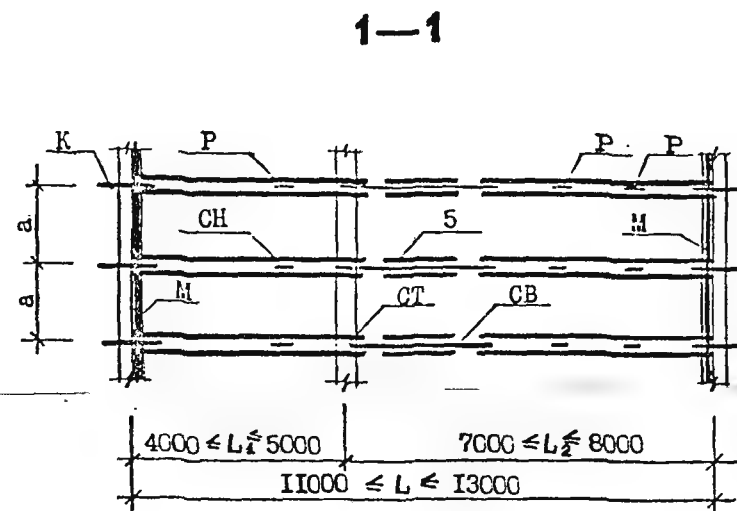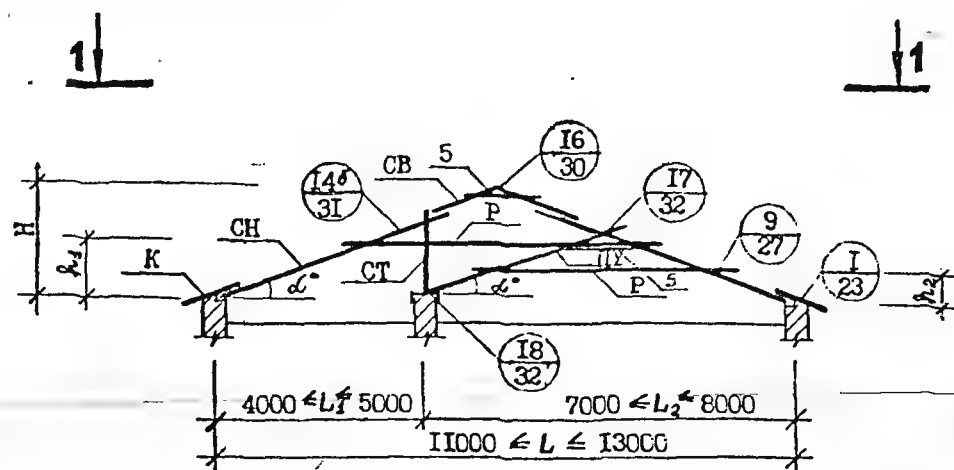

Параметры крыши							Шаг стропил а	Марки элементов														Объем
α	L	L ₁	L ₂	H	h ₁	h ₂		Нижн. часть стропил		Верхн. часть стропил		Подкос		Стойка		Затяжка		Затяжка		Кобылка		
Гр	мм						мм	марка	шт.	марка	шт.	марка	шт.	марка	шт.	марка	шт.	марка	шт.	марка	шт.	м ³
23 - 23	11000	4000	7000	2000-2570	960-1370	640-820	1000	СН-51	2	СВ-18	2	ПУ42	1	СТ-23	1	Р-68	1	Р-46	1	К	2	0,433
	11500	4250	7250	2020-2680	1050-1480	660-850	1000	СН-54	2	СВ-18	2	ПУ42	1	СТ-23	1	Р-68	1	Р-48	1	К	2	0,478
	12000	4500	7500	2180-2790	1140-1600	680-880	1000	СН-57	2	СВ-18	2	ПУ45	1	СТ-23	1	Р-68	1	Р-48	1	К	2	0,494
	12500	4750	7750	2280-2910	1230-1720	710-900	1000	СН-60	2	СВ-18	2	ПУ45	1	СТ-26	1	Р-68	1	Р-50	1	К	2	0,657
	13000	5000	8000	2370-3030	1320-1830	730-930	900	СН-63	2	СВ-18	2	ПУ48	1	СТ-26	1	Р-68	1	Р-54	1	К	2	0,727

См. дополнительно листы 23, 30, 31, 32, 40, 41, 44, 42, 45, 27, 50.

ТСК-СК-I-I			
Серия конструктивных узлов и деталей			
Стропила и кровли		Стация	Лист
Двускатная крыша		Р	16
Монтажная схема № 8		Управление коммунального хозяйства Леноблсполкома ЛЕНОБЛПРОЕКТ	

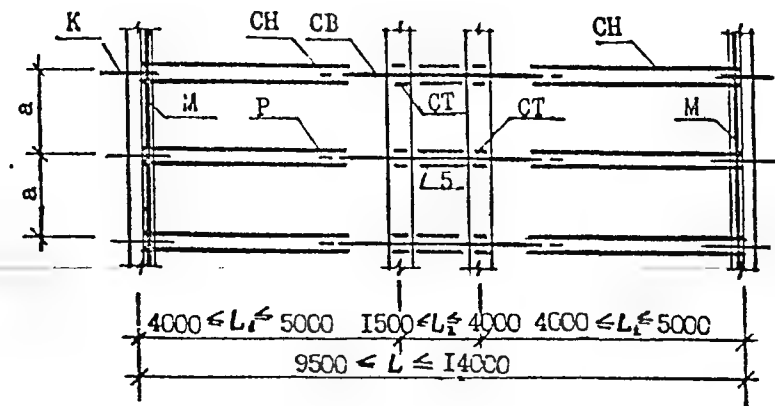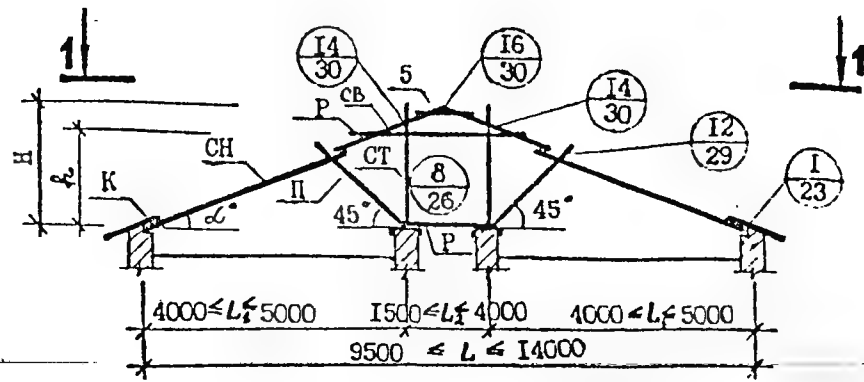

Параметры крыши							Шаг стропил а	Марки элементов														Объем м³
α	L	L ₁	L ₂	L ₁	H	h		Нижн. часть стропил		Верхн. часть стропил		Подкос		Стойка		Затяжка		Затяжка		Кобылка		
Гр	мм							марка	шт.	марка	шт.	марка	шт.	марка	шт.	марка	шт.	марка	шт.	марка	шт.	
30 - 25	9500	4000	1500	4000	1730-2220	960-1360	I300	CH-39	2	CB-24	2	П-20	2	CT-23	2	P-54	I	P-16	I	K	I	0,339
	9950	4100	1750	4100	1810-2320	1050-1480	I300	CH-39	2	CB-27	2	П-20	2	CT-23	2	P-56	I	P-18	I	K	I	0,346
	10400	4200	2000	4200	1890-2430	1140-1600	I300	CH-39	2	CB-27	2	П-23	2	CT-26	2	P-58	I	P-20	I	K	I	0,365
	10850	4300	2250	4300	1980-2530	1230-1720	I300	CH-42	2	CB-30	2	П-23	2	CT-26	2	P-60	I	P-22	I	K	I	0,388
	11300	4400	2500	4400	2060-2630	1320-1830	I300	CH-42	2	CB-30	2	П-23	2	CT-29	2	P-64	I	P-26	I	K	I	0,398
	11750	4500	2750	4500	2140-2740	1410-1950	I300	CH-42	2	CB-33	2	П-23	2	CT-29	2	P-66	I	P-28	I	K	I	0,405
	12200	4600	3000	4600	2220-2840	1500-2060	I300	CH-45	2	CB-33	2	П-23	2	CT-29	2	P-68	I	P-30	I	K	I	0,444
	12650	4700	3250	4700	2310-2950	1590-2180	I300	CH-45	2	CB-36	2	П-26	2	CT-32	2	P-70	I	P-32	I	K	I	0,467
	13100	4800	3500	4800	2390-3050	1680-2300	I300	CH-45	2	CB-39	2	П-26	2	CT-32	2	P-74	I	P-34	I	K	I	0,485
	13550	4900	3750	4900	2470-3160	1780-2420	I300	CH-45	2	CB-39	2	П-26	2	CT-32	2	P-76	I	P-38	I	K	I	0,489
14000	5000	4000	5000	2550-3260	1870-2530	I300	CH-48	2	CB-42	2	П-26	2	CT-35	2	P-78	I	P-40	I	K	I	0,518	


См.дополнительно листы 23, 26, 29, 30, 50, 42, 40, 41, 43, 45

ТСК-СК-I-I			
Серия конструктивных узлов и деталей			
Стропила и кровли		Стация	Лист
Двухскатная крыша		P	17
Монтажная схема № 9		Управление коммунального хозяйства Ленинградского района ЛЕНОБЛПРОЕКТ	


на чертеже Подпись и дата 30.01.87

И.И. Фролов 30.01.87
Нач. отд. Конструирования 30.01.87
Гл. спец. Конструирования 30.01.87
Рук. гр. Павлов 30.01.87
Ст. пн. Емельянов 30.01.87
Архитект. Цекля 30.01.87


Параметры крыши							Шаг стропил а	Марки элементов										Объем
α	L	L ₁	L ₂	L ₃	H	h		Нижн. часть стропил		Верхн. часть стропил		Затяжка		Стойка		Кобылка		
Гр.	мм							мм	марка	шт.	марка	шт.	марка	шт.	марка	шт.	марка	
23	9500	4000	1500	4000	1730-2210	960-1370	1300	СН-54	2	-	-	Р-54	I	СТ-23	2	К	2	0,367
	9950	4100	1750	4100	1810-2310	990-1410	1300	СН-57	2	-	-	Р-56	I	СТ-23	2	К	2	0,380
	10400	4200	2000	4200	1890-2420	1030-1460	1300	СН-60	2	-	-	Р-58	I	СТ-23	2	К	2	0,538
	10850	4300	2250	4300	1970-2530	1070-1510	1300	СН-60	2	-	-	Р-60	I	СТ-23	2	К	2	0,539
	11300	4400	2500	4400	2060-2630	1100-1550	1300	СН-57	2	СВ-15	2	Р-64	I	СТ-23	2	К	2	0,404
	11750	4500	2750	4500	2140-2740	1140-1600	1300	СН-57	2	СВ-15	2	Р-66	I	СТ-26	2	К	2	0,406
	12200	4600	3000	4600	2220-2840	1180-1650	1300	СН-57	2	СВ-18	2	Р-68	I	СТ-26	2	К	2	0,421
	12650	4700	3250	4700	2300-2950	1210-1700	1300	СН-60	2	СВ-18	2	Р-70	I	СТ-26	2	К	2	0,579
	13100	4800	3500	4800	2380-3050	1250-1740	1300	СН-60	2	СВ-21	2	Р-74	I	СТ-26	2	К	2	0,586
	13550	4900	3750	4900	2470-3160	1290-1740	1200	СН-60	2	СВ-21	2	Р-76	I	СТ-26	2	К	2	0,587
	14000	5000	4000	5000	2550-3260	1320-1830	1200	СН-63	2	СВ-24	2	Р-78	I	СТ-26	2	К	2	0,615

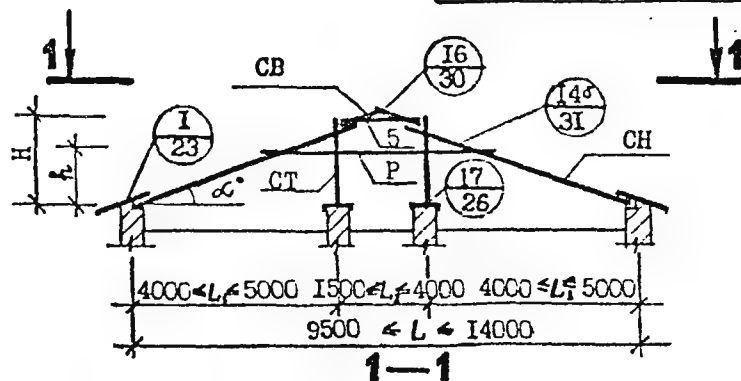

1. См. дополнительно листы 23, 26, 30, 31, 50, 40, 41, 42, 45
2. Монтажная схема стропил применяется в тех случаях, когда на чердаке устраиваются помещения различного назначения

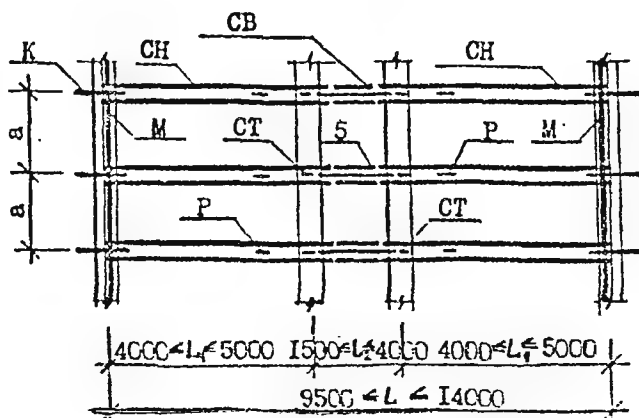

			ТСК-СК-1-1			
			Серия конструктивных узлов и деталей			
ИМ	Фролов	287	Стропила и кровли	Стация	Лист	Листов
Нач. отд. Косторин		287		Р	18	
Гл. спец. Косторин		287				
Рук. гр. Павлов		287				
Ст. инж. Емельянов		57	Двухскатная крыша	Управление коммунального хозяйства Ленинградского района		
А.И. Хитов	Евдокимов	287	Монтажная схема № 10	ЛЕНОБЛПРОЕКТ		

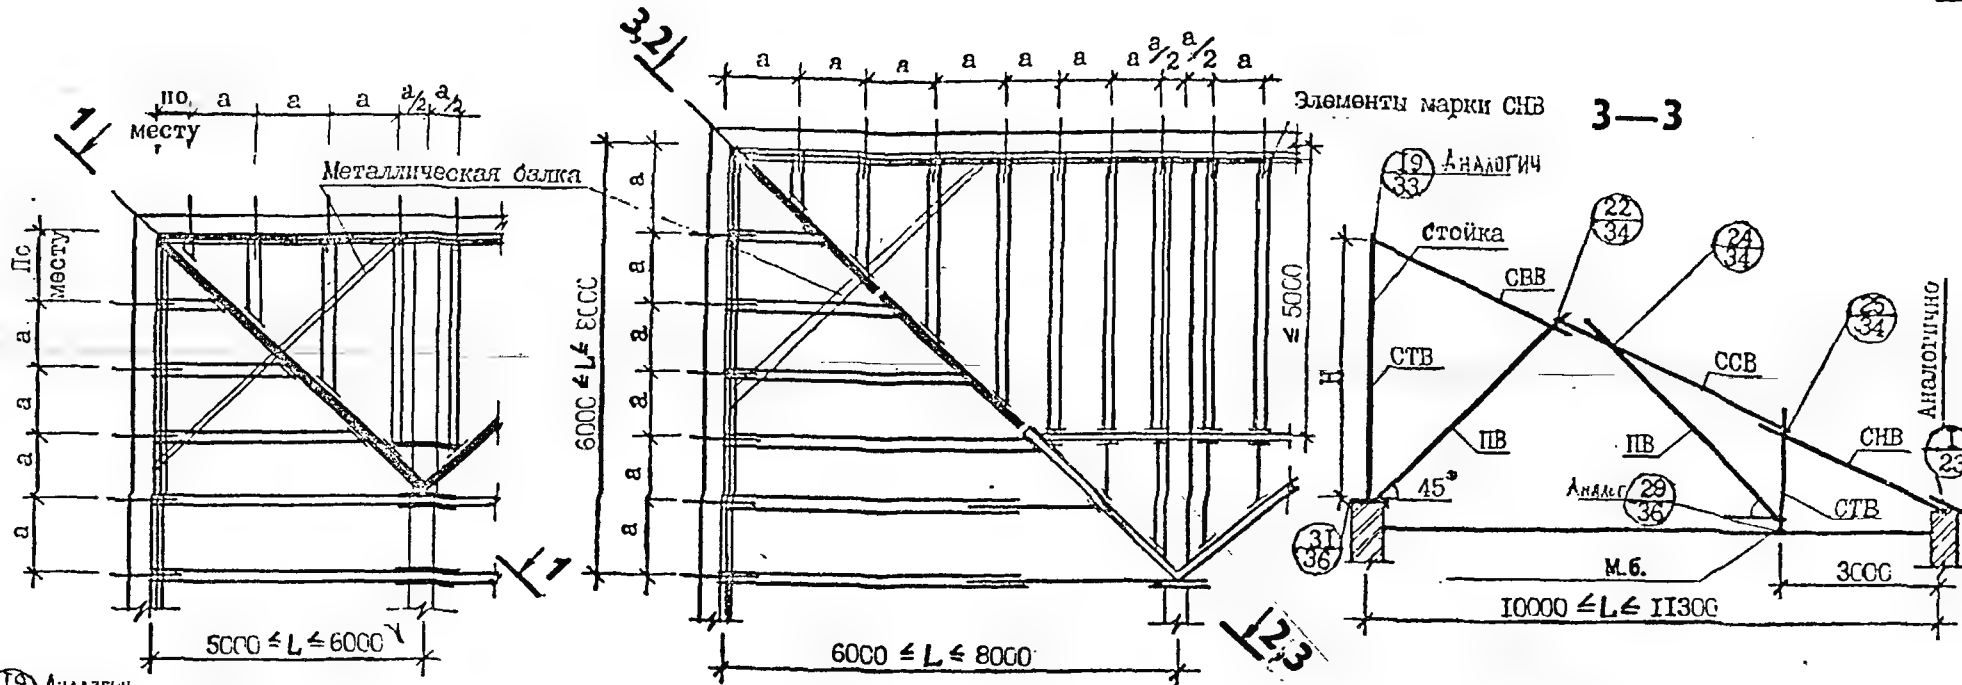

См. дополнительно листы 20, 23, 33, 34, 36, 46, 47

Имя, Подпись, Подпись и дата, Взам. инв. №

ТСК-СК-1-1			
Серия конструктивных узлов и деталей			
Ген. Фролов	Нач. отд. Костырин	Гл. спец. Костырин	Рук. гр. Павлов
Ст. инж. Емельянов	Инженер	Инженер	Инженер
Стропила и кровля		Стация	Лист
		Р	19
Вальма, фрагменты планов, спецификация		Управление конструкторского хозяйства Ленинградского ЦНИИПРОЕКТ	

ТАБЛИЦА ДЛЯ СЕЧЕНИЯ I-I




α	Параметры вальмы		Марка элементов вальмы										Объем
	L	H	Нижн. часть стропил		Верхн. часть стропил		Стойка		Подкос		Кобылка		
Град	мм		Марка	шт.	Марка	шт.	Марка	шт.	Марка	шт.	Марка	шт.	м ³
20-25°	7000	1830-2830	СНВ-40-Г	I	СВВ-50	I	СТВ-17	I	ПВ-32	I	К	I	0,243
	7500	1950-2480	СНВ-40-Г	I	СВВ-55	I	СТВ-17	I	ПВ-32	I	К	I	0,254
	8000	2070-2640	СНВ-40-Г	I	СВВ-60	I	СТВ-17	I	ПВ-32	I	К	I	0,265
	8500	2200-2800	СНВ-40-Г	I	СВВ-65	I	СТВ-17	I	ПВ-35	I	К	I	0,295

ТАБЛИЦА ДЛЯ СЕЧЕНИЯ 2-2

α	Параметры вальмы		Марка элементов вальмы														Объем
	L	H	Нижн. часть стропил		Верхн. часть стропил		Сред. часть стропил		Стойка		Подкос		Подкос		Кобылка		
град	мм		Марка	шт.	Марка	шт.	Марка	шт.	Марка	шт.	Марка	шт.	Марка	шт.	Марка	шт.	м ³
20-25°	8500	2200-2800	СНВ-40-1	I	СВВ-65	I	-	-	СТВ-17	I	ПВ-35	I	-	-	К	I	0,295
	9000	2340-2950	СНВ-50	I	СВВ-30	I	ССВ-40-2	I	СТВ-17	I	ПВ-35	I	ПВ-20	I	К	I	0,326
	9500	2460-3140	СНВ-50	I	СВВ-30	I	ССВ-45	I	СТВ-17	I	ПВ-35	I	ПВ-20	I	К	I	0,440
	10000	2730-3470	СНВ-50	I	СВВ-35-2	I	ССВ-45	I	СТВ-17	I	ПВ-35	I	ПВ-20	I	К	I	0,454

ТАБЛИЦА ДЛЯ СЕЧЕНИЯ 3-3

α	Параметры вальмы		Марка элементов вальмы														Объем
	L	H	Нижн. часть стропил		Верхн. часть стропил		Средн. часть стропил		Стойка		Подкос		Подкос		Кобылка		
			Марка	шт.	Марка	шт.	Марка	шт.	Марка	шт.	Марка	шт.	Марка	шт.	Марка	шт.	
Град	мм																м ³
20-25°	10000	2560-3300	СНВ-50	I	СНВ-35-2	I	ССВ-45	I	СТВ-17	I	ПВ-35	I	ПВ-20	I	К	I	0,454
	10500	2730-3470	СНВ-40-3	I	СНВ-35-3	I	ССВ-55	I	СТВ-17	I	ПВ-41	I	ПВ-35	I	К	I	0,592
	11000	2860-3630	СНВ-40-3	I	СНВ-40-3	I	ССВ-60	I	СТВ-17	I	ПВ-41	I	ПВ-35	I	К	I	0,842
	11300	2940-3730	СНВ-40-3	I	СНВ-40-3	I	ССВ-65	I	СТВ-17	I	ПВ-41	I	ПВ-35	I	К	I	0,867

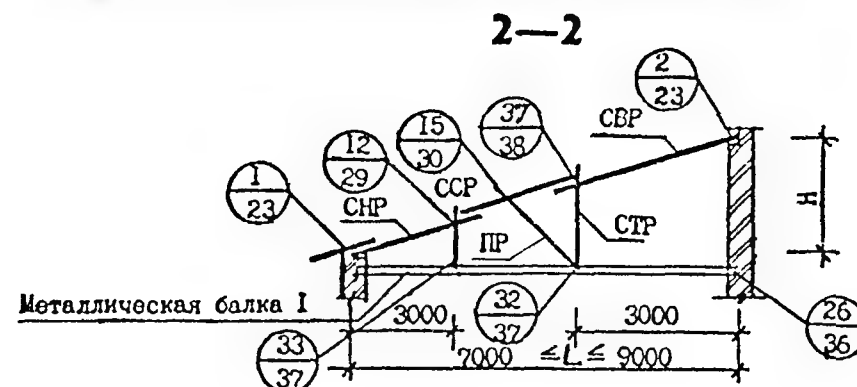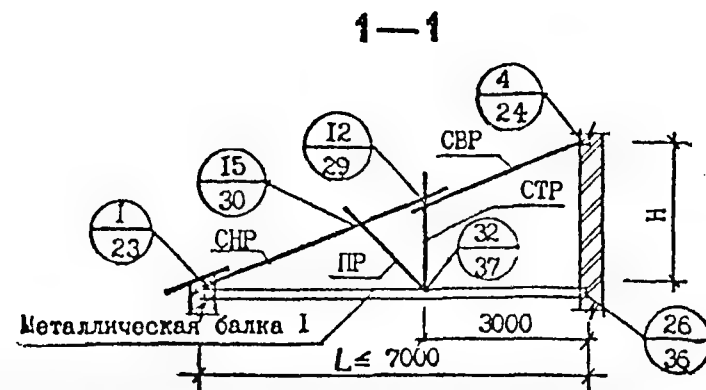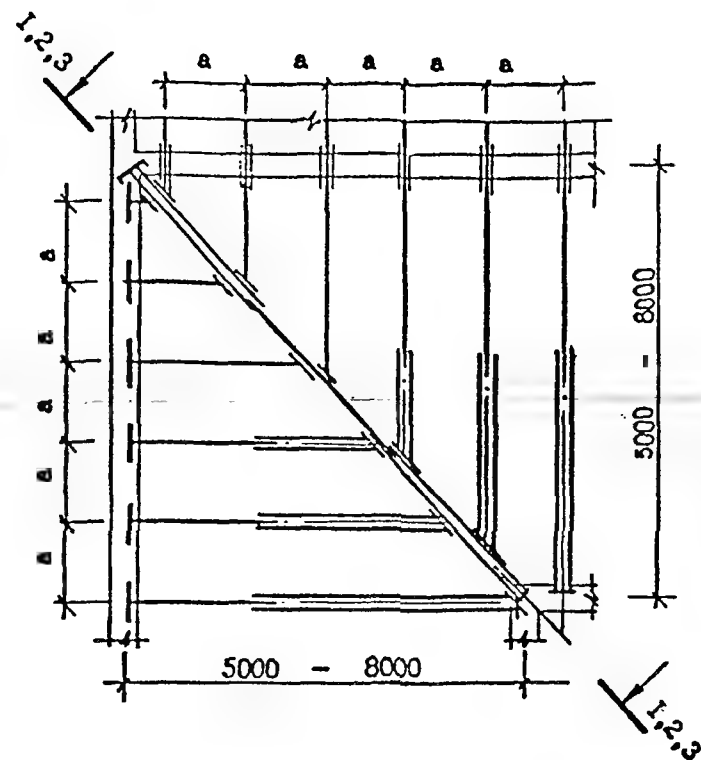

3-3

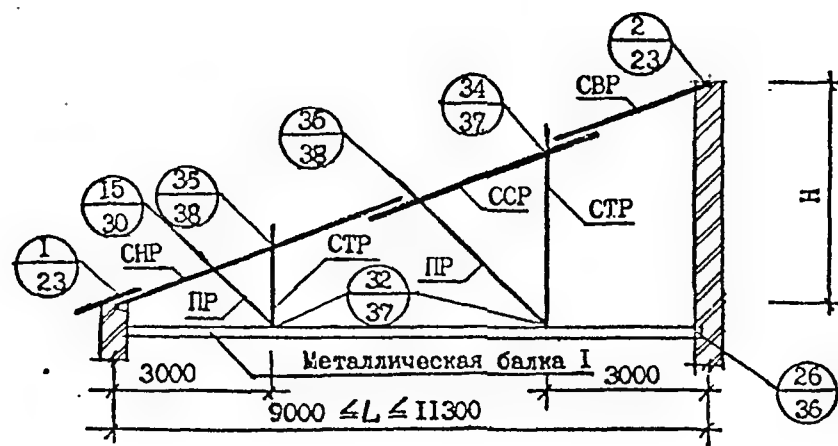


Таблица подбора металлических балок.

Пролет, м	7,0	8,5	10,0	11,3
Профиль балки	I 24	I 27	I 36	I 40

См. дополнительно листы 22, 46, 47, 23, 29, 30, 36, 37, 38

				ТЭК-СК-I-I			
				Серия конструктивных узлов и деталей			
ГП	Эролов	АВ	2.97	Стропила и кровля	Стация	Лист	Листов
Нач. отд. Костри					Р	21	
Гл. спец. Костри				Разделов, фрагмент плана, спецификация	Управление технического хозяйства Ленинского района		
Рук. гр. Павлов					ПЕНОБПРОЕКТ		
Ст. инж. Емельянов							
Архитек. Цегина							

ИИД для сечения I-I







	Параметры разжелобка		Марки элементов разжелобка													Объем	
	L	H	Нижн.часть стропил		Верх.часть стропил		Сред.часть стропил		Стойка		Подкос		Стойка		Кобылка		
	Град	мм	Марка	шт.	Марка	шт.	Марка	шт.	Марка	шт.	Марка	шт.	Марка	шт.	Марка		шт.
20°-25°	7000	1840-2380	СНР-50	I	ССР-35	I	-	-	СТР-19	I	ПР-19	I	-	-	К	I	0,187
	7500	1960-2520	СНР-30	I	СВР-40	I	ССР-25	I	СТР-23	I	ПР-27	I	СТР-II	I	К	I	0,236
	8000	2090-2680	СНР-30	I	СВР-40	I	ССР-30	I	СТР-23	I	ПР-27	I	СТР-II	I	К	I	0,245
	8500	2220-2850	СНР-30	I	СВР-40	I	ССР-35	I	СТР-23	I	ПР-27	I	СТР-II	I	К	I	0,252

Таблица для сечения 2 - 2

Град.	Параметры разжелобка		Марки элементов разжелобка														Объем м³		
	L	H	Нижн. часть стропил		Верхн. часть стропил		Средн. часть стропил		Стойка		Подкос		Стойка		Подкос			Кобылка	
			марка	шт.	марка	шт.	марка	шт.	марка	шт.	марка	шт.	марка	шт.	марка	шт.		марка	шт.
20° - 25°	8500	2220-2850	СНР-30	I	СВР-40	I	ССР-35	I	СТР-23	I	ПР-27	I	СТР-II	I	-	I	К	I	0,252
	9000	2360-3020	СНР-30	I	СВР-40	I	ССР-40	I	СТР-23	I	ПР-27	I	СТР-II	I	-	I	К	I	0,267
	9500	2490-3180	СНР-50	I	СВР-30	I	ССР-35	I	СТР-27	I	ПР-31	I	СТР-I5	I	ПР-I5	I	К	I	0,287
	10000	2620-3350	СНР-55	I	СВР-30	I	ССР-35	I	СТР-27	I	ПР-31	I	СТР-I5	I	ПР-I5	I	К	I	0,309





Таблица для сечения 3 - 3

	Параметры разжелобка		Марки элементов разжелобка														Объем		
	L	H	Нижн. часть стропил		Верхн. часть стропил		Средн. часть стропил		Стойка		Подкос		Стойка		Подкос			Кобылка	
			шт.	шт.	шт.	шт.	шт.	шт.	шт.	шт.	шт.	шт.	шт.	шт.	шт.				
Град.	мм		марка	шт.	марка	шт.	марка	шт.	марка	шт.	марка	шт.	марка	шт.	марка	шт.	марка	шт.	м ³
20° - 25°	10000	2620-3350	СНР-55	I	СВР-30	I	ССР-35	I	СТР-27	I	ПР-3I	I	СТР-15	I	ПР-15	I	К	I	0,309
	10500	2750-3530	СНР-55	I	СВР-30	I	ССР-35	I	СТР-3I	I	ПР-3I	I	СТР-15	I	ПР-15	I	К	I	0,314
	11000	2880-3700	СНР-60	I	СВР-30	I	ССР-35	I	СТР-35	I	ПР-35	I	СТР-15	I	ПР-15	I	К	I	0,347
	11300	2960-3800	СНР-60	I	СВР-30	I	ССР-35	I	СТР-35	I	ПР-35	I	СТР-15	I	ПР-15	I	К	I	0,347

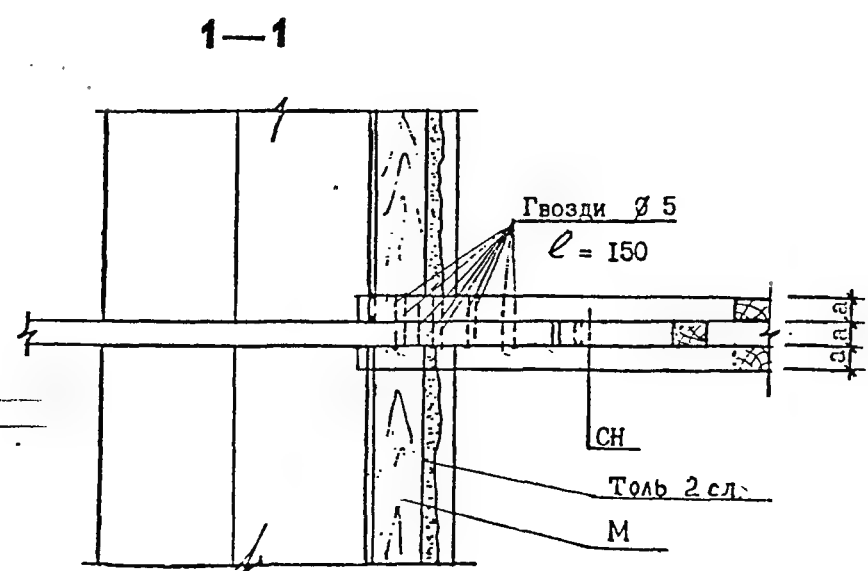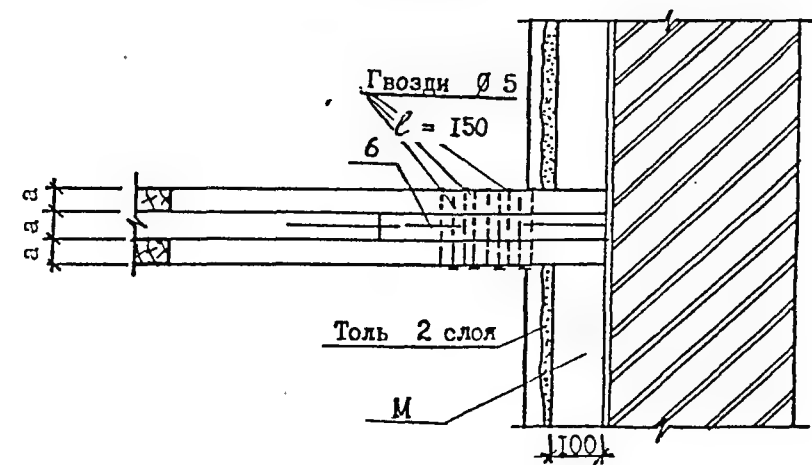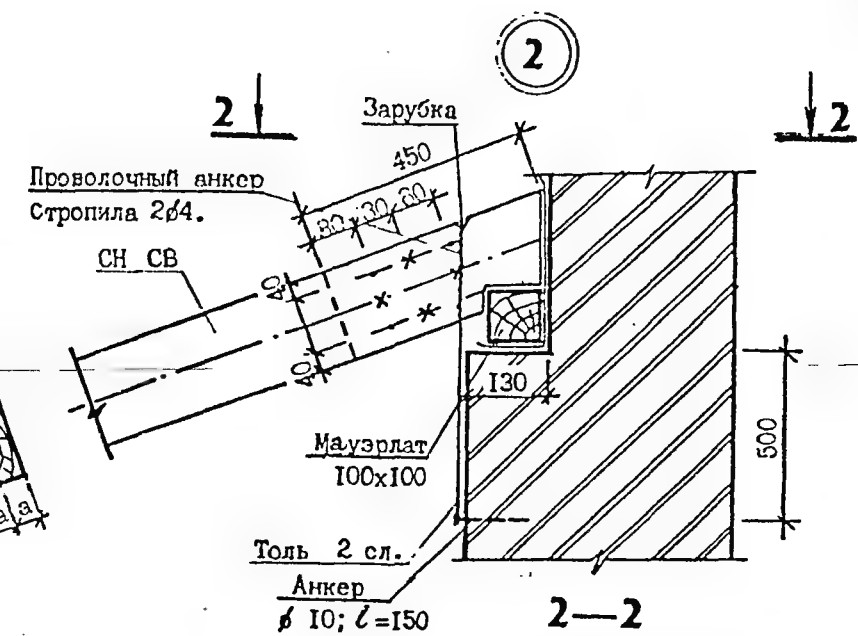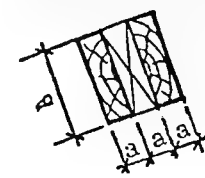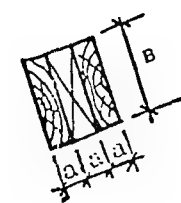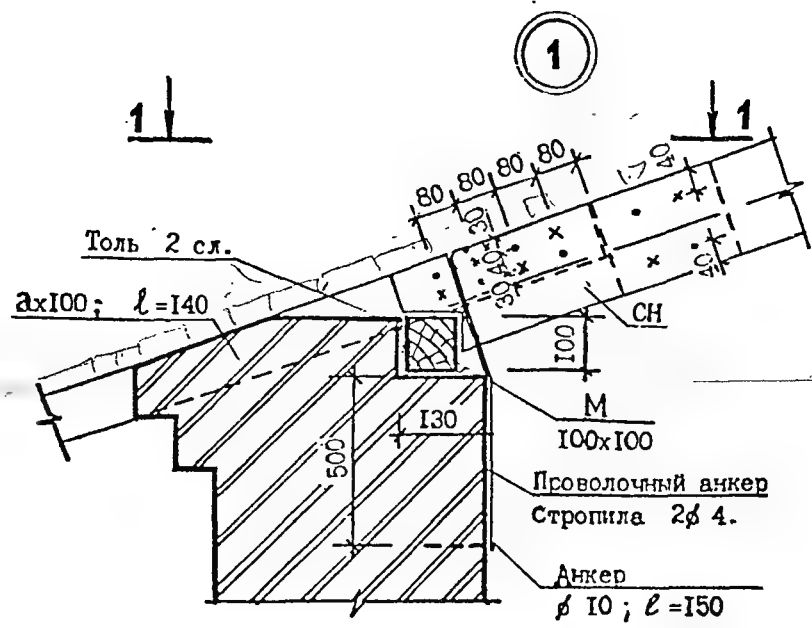


ТСК-СК-1-1			
Серия конструктивных узлов и деталей			
ИИИ	Брозов	04.87	
нач. отд. Костюшки	04.87		
гл. спец. Костюшки	04.87		
рук. гр. Павлов	04.87		
от. инж. Емельянов	04.87		
Стропила и кровля		Р	23
Узлы соединений 1,2		Управление коммунального хозяйства Ленинградского района	

Лист № подл. Подпись и дата. Взамин №

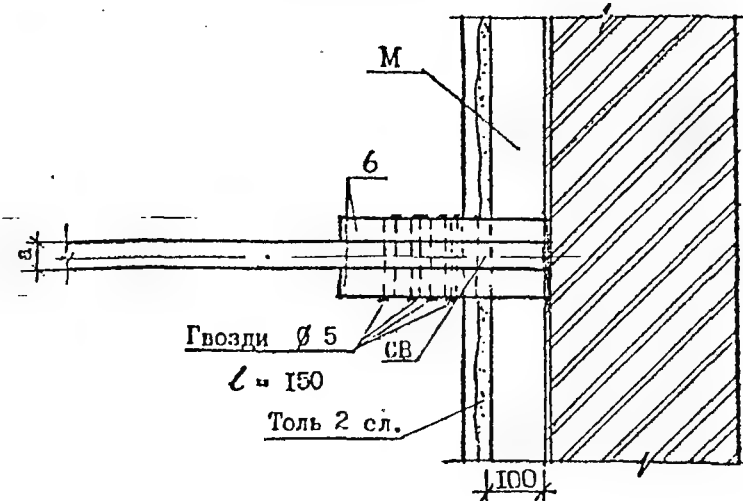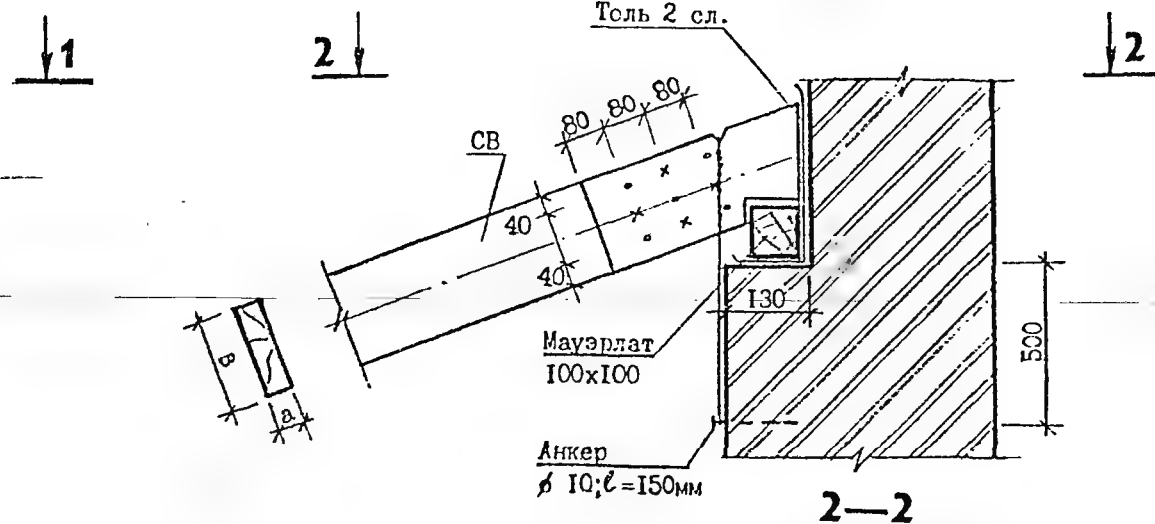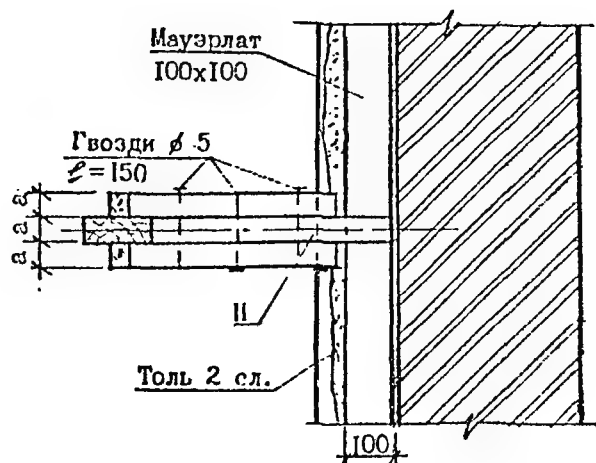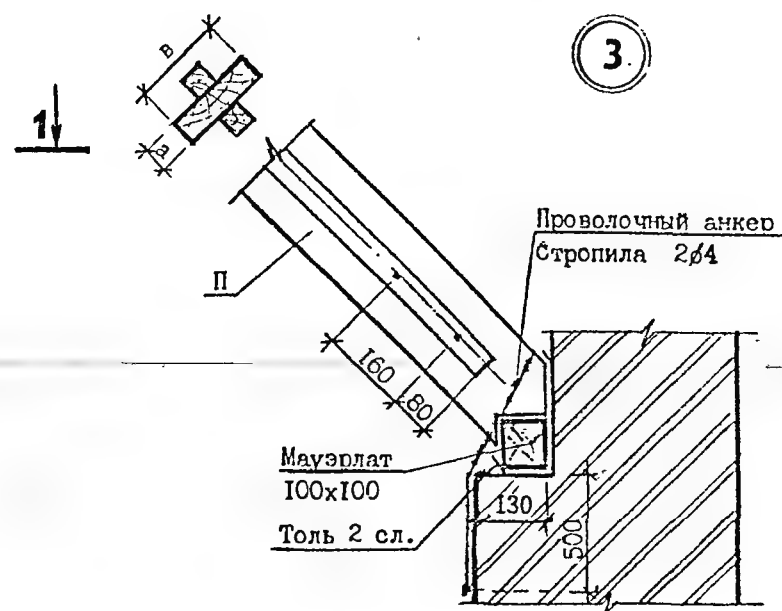


ТСК-СК-1-1			
Серия конструктивных узлов и деталей			
Стропила и кровля	Станция	Лист	Листов
	Р	24	
Узлы соединений 3.4			Управление коммунального хозяйства Леноблсполкома ЛЕНОБЛПРОЕКТ


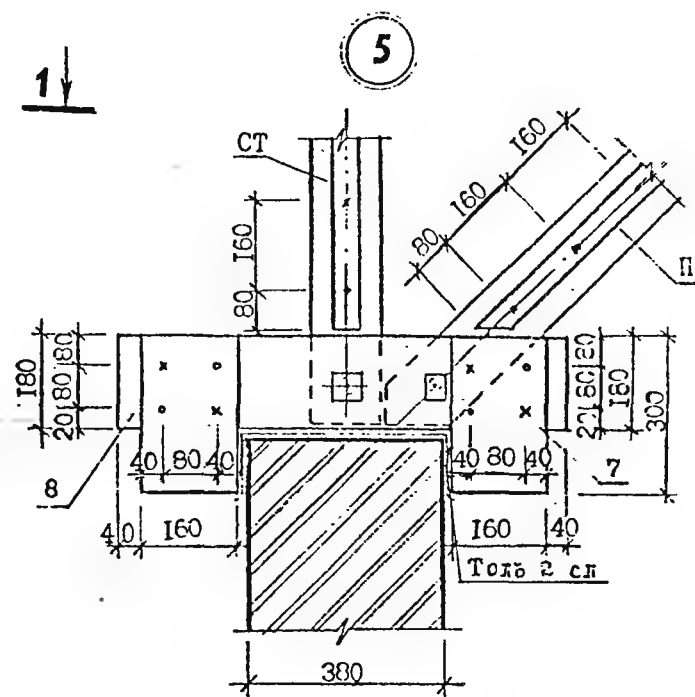


1



2

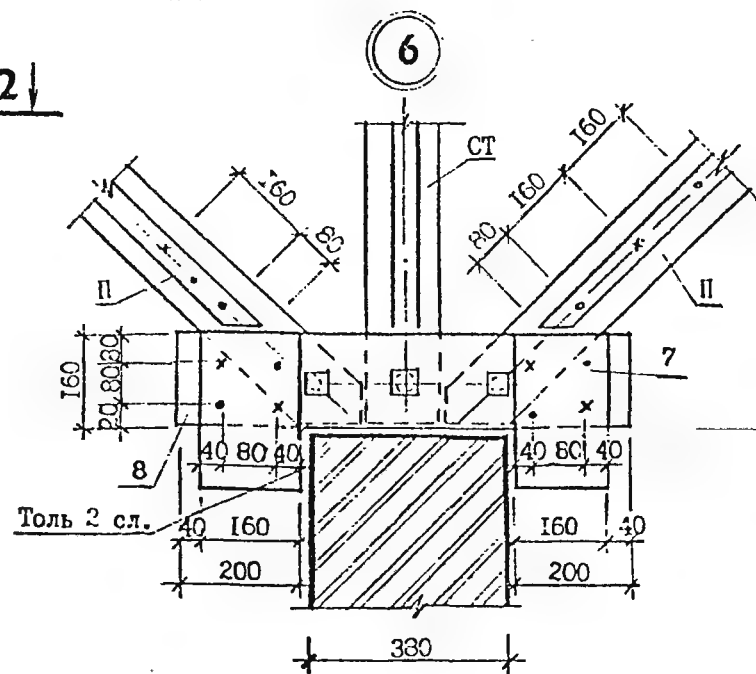



2-2

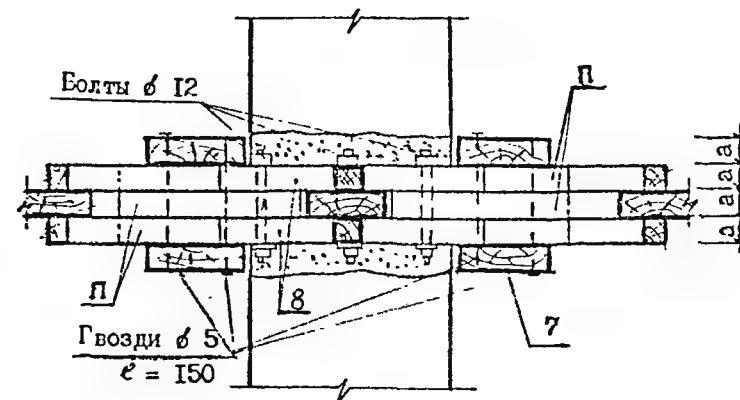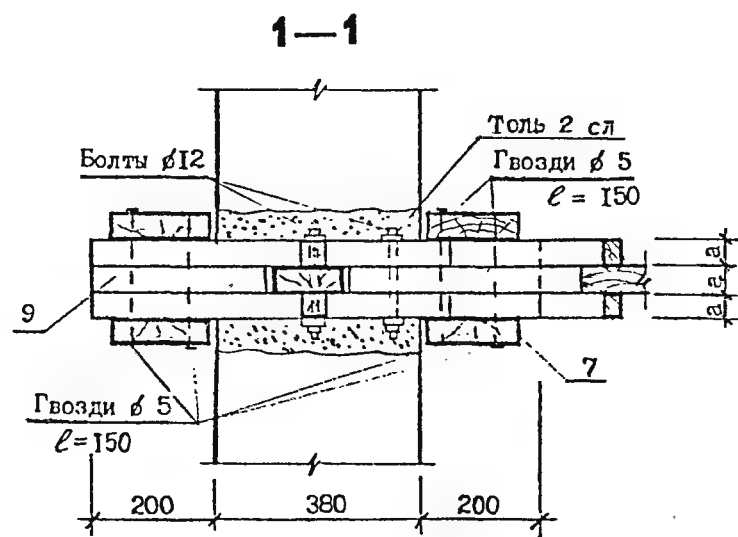

ТСК-СК-I-I			
Серия конструктивных узлов и деталей			
И.И. Фролов	Стропила и кровля	Стадия	Лист
нач. отд. Костягин	Р	25	Листов
гл. спец. Костягин	Узел соединений 5;6		
рук. гр. Павлов	Управление коммунального хозяйства Ленино-Одесского района		
ст. инж. Емельянов	ЛЕНОБЛПРОЕКТ		
архитех. Петрова			

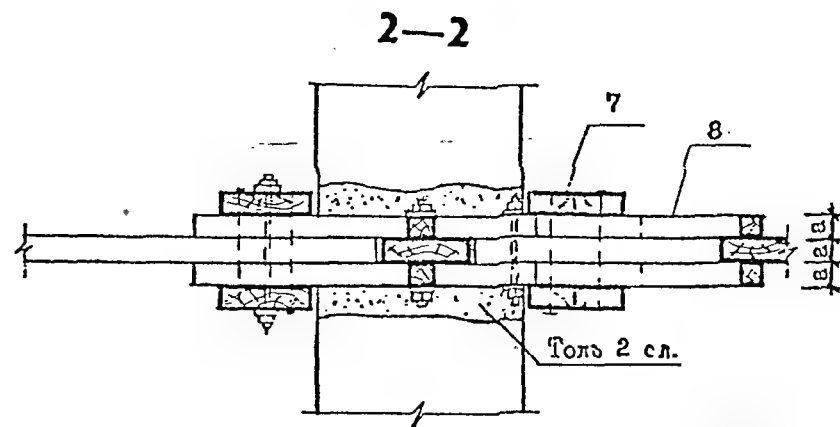
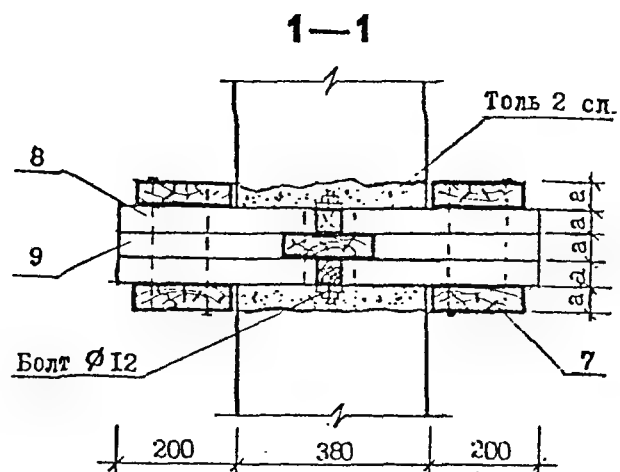


					ТСК-СК-I-I
					Серия конструктивных узлов и деталей
УИШ	Фролов	06.81			Стропила и кровля
Нач. отд. Костри:		06.87			
Гл. спец. Костри:		07.87			
Рук. гп. Нарлов		08.87			
Ст. инж. Емельянов		08.87			
Инженер Дегтяр		09.87			
					Узлы соединений 7,8
					Управление коммунального хозяйства Ленинградского ЛЕНОБЛПРОЕКТА

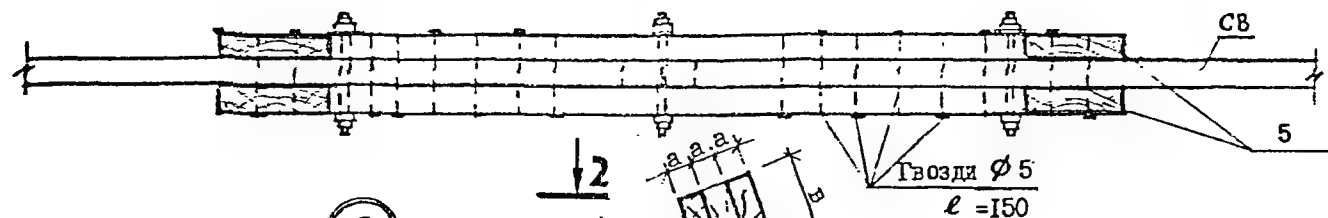
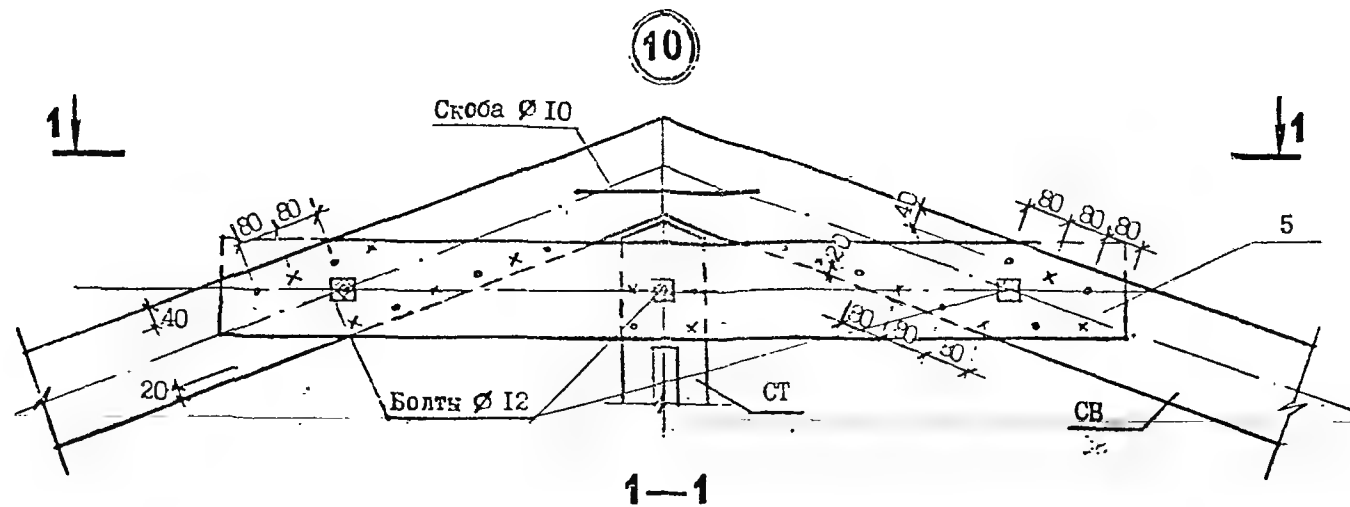


2

9

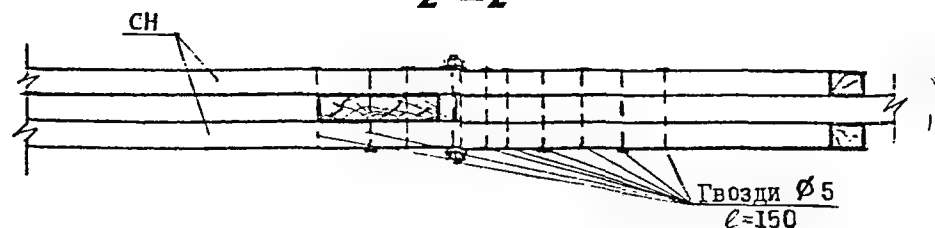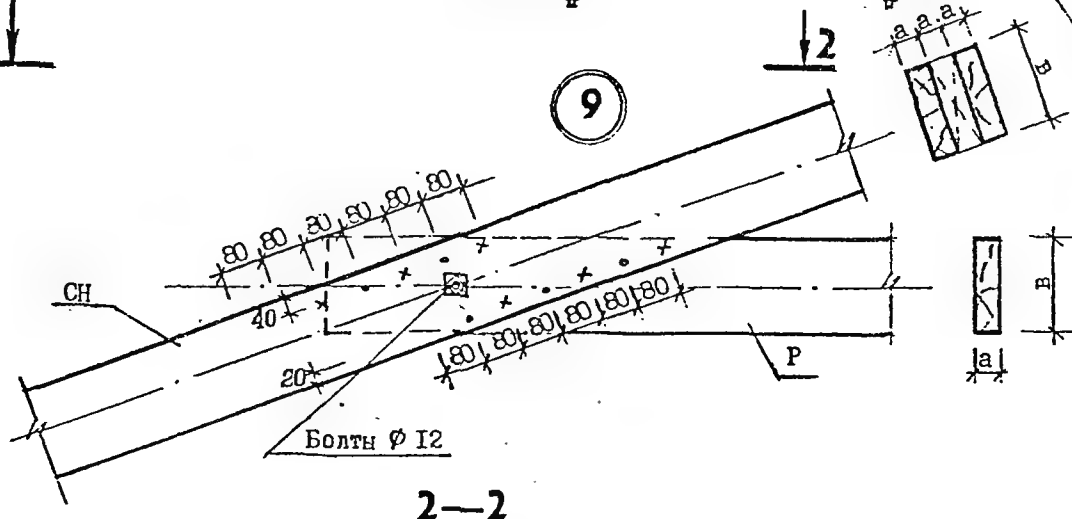


				ТСК-СК-I-I			
				Серия конструктивных узлов и деталей			
Г.И.	Зюлов	208	04.87	Стропила и кровля	Стандия	Лист	Листов
Нач. отд. Костерев	101	04.87	Р		27		
Гл. спец. Костерев	101	04.87					
Гук. гр. Павлов	208	04.87					
Ст. инж. Смелянский	208	04.87					
Машинист. Бекля	04.87	04.87	Узлы соединений 9,10		Управление коммунального хозяйства Ленинградского района ЛЕНИНГРАДСКИЙ РАЙОН		

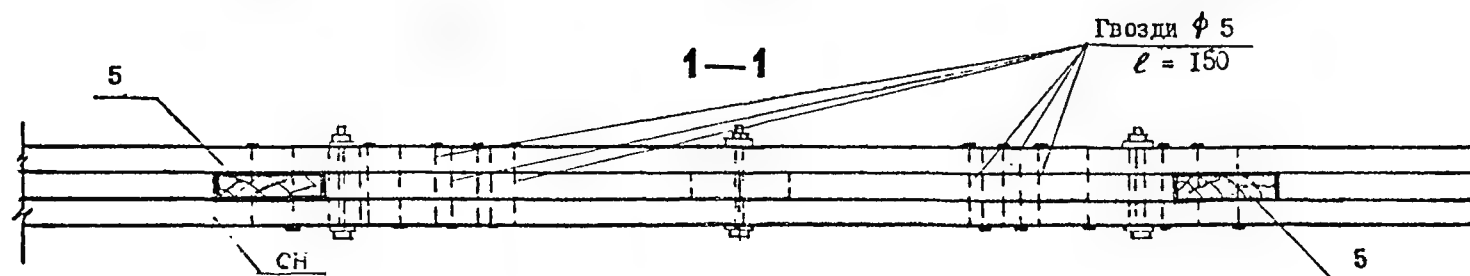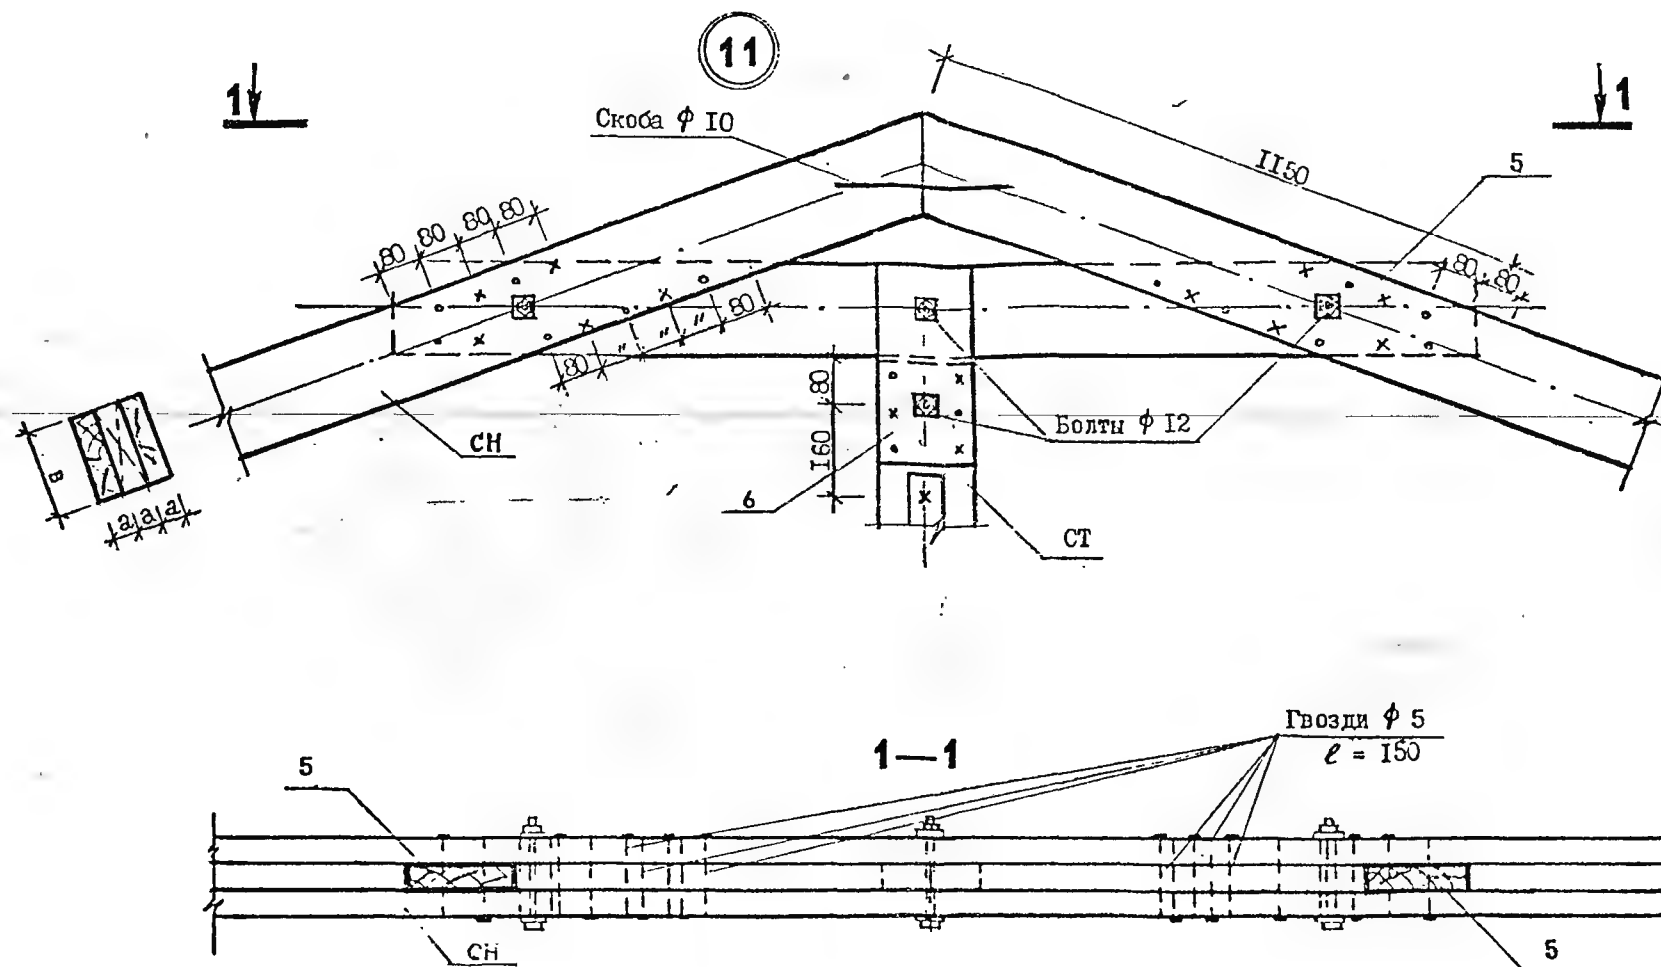


Имя Наименование Подпись и дата Взам. инв. №

					ТСК-СК-I-I			
					Серия конструктивных узлов и деталей			
ИИП	Бролов				Стропила и кровля	Сталь	Лист	Вместо
Нач. отд. Костомаров						Р	28	
Ил. спец. Костомаров								
Руч. пр. Нарков								
Ст. инж. Бродягин					Узел соединений II	Управление конструкторского института Приоблаполном		
Архитект. (инженер)						ЛЕНОБЛАПРОЕКТ		

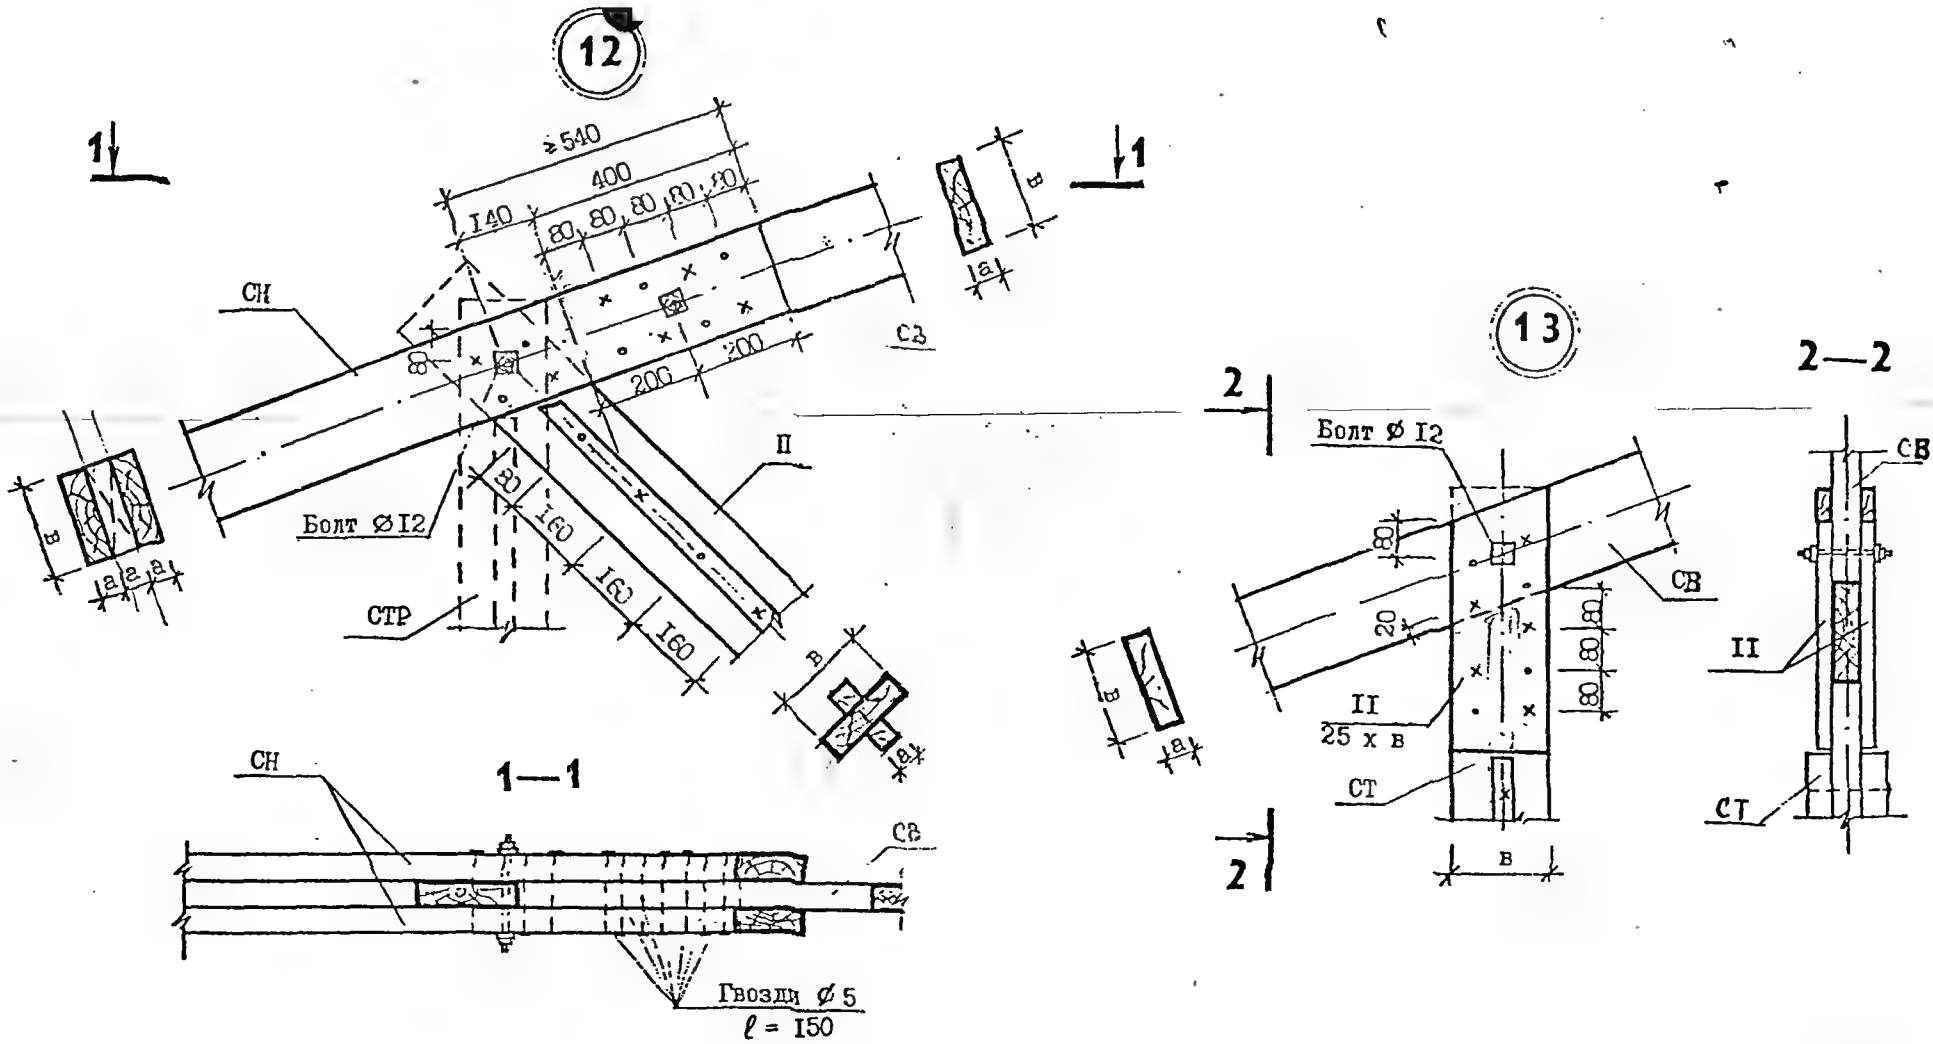



Имя, Подпись, Подпись и дата, Взм. и дата, №



ТСК-СК-1-1			
Серия конструктивных условий и деталей			
Г.Л. Золотов	Нач. отд. Констр.	Стропила и кровля	Стация
Гл. спец. Констр.	Р.В. Г.В. Нарлов	Р	Лист
Ст. инж. Емельянов	Лист 29	Лист	Лист
Архитек. цех	Управление жилищно-коммунального хозяйства Ленинградского района	ЛЕНОБЛПРОЕКТ	

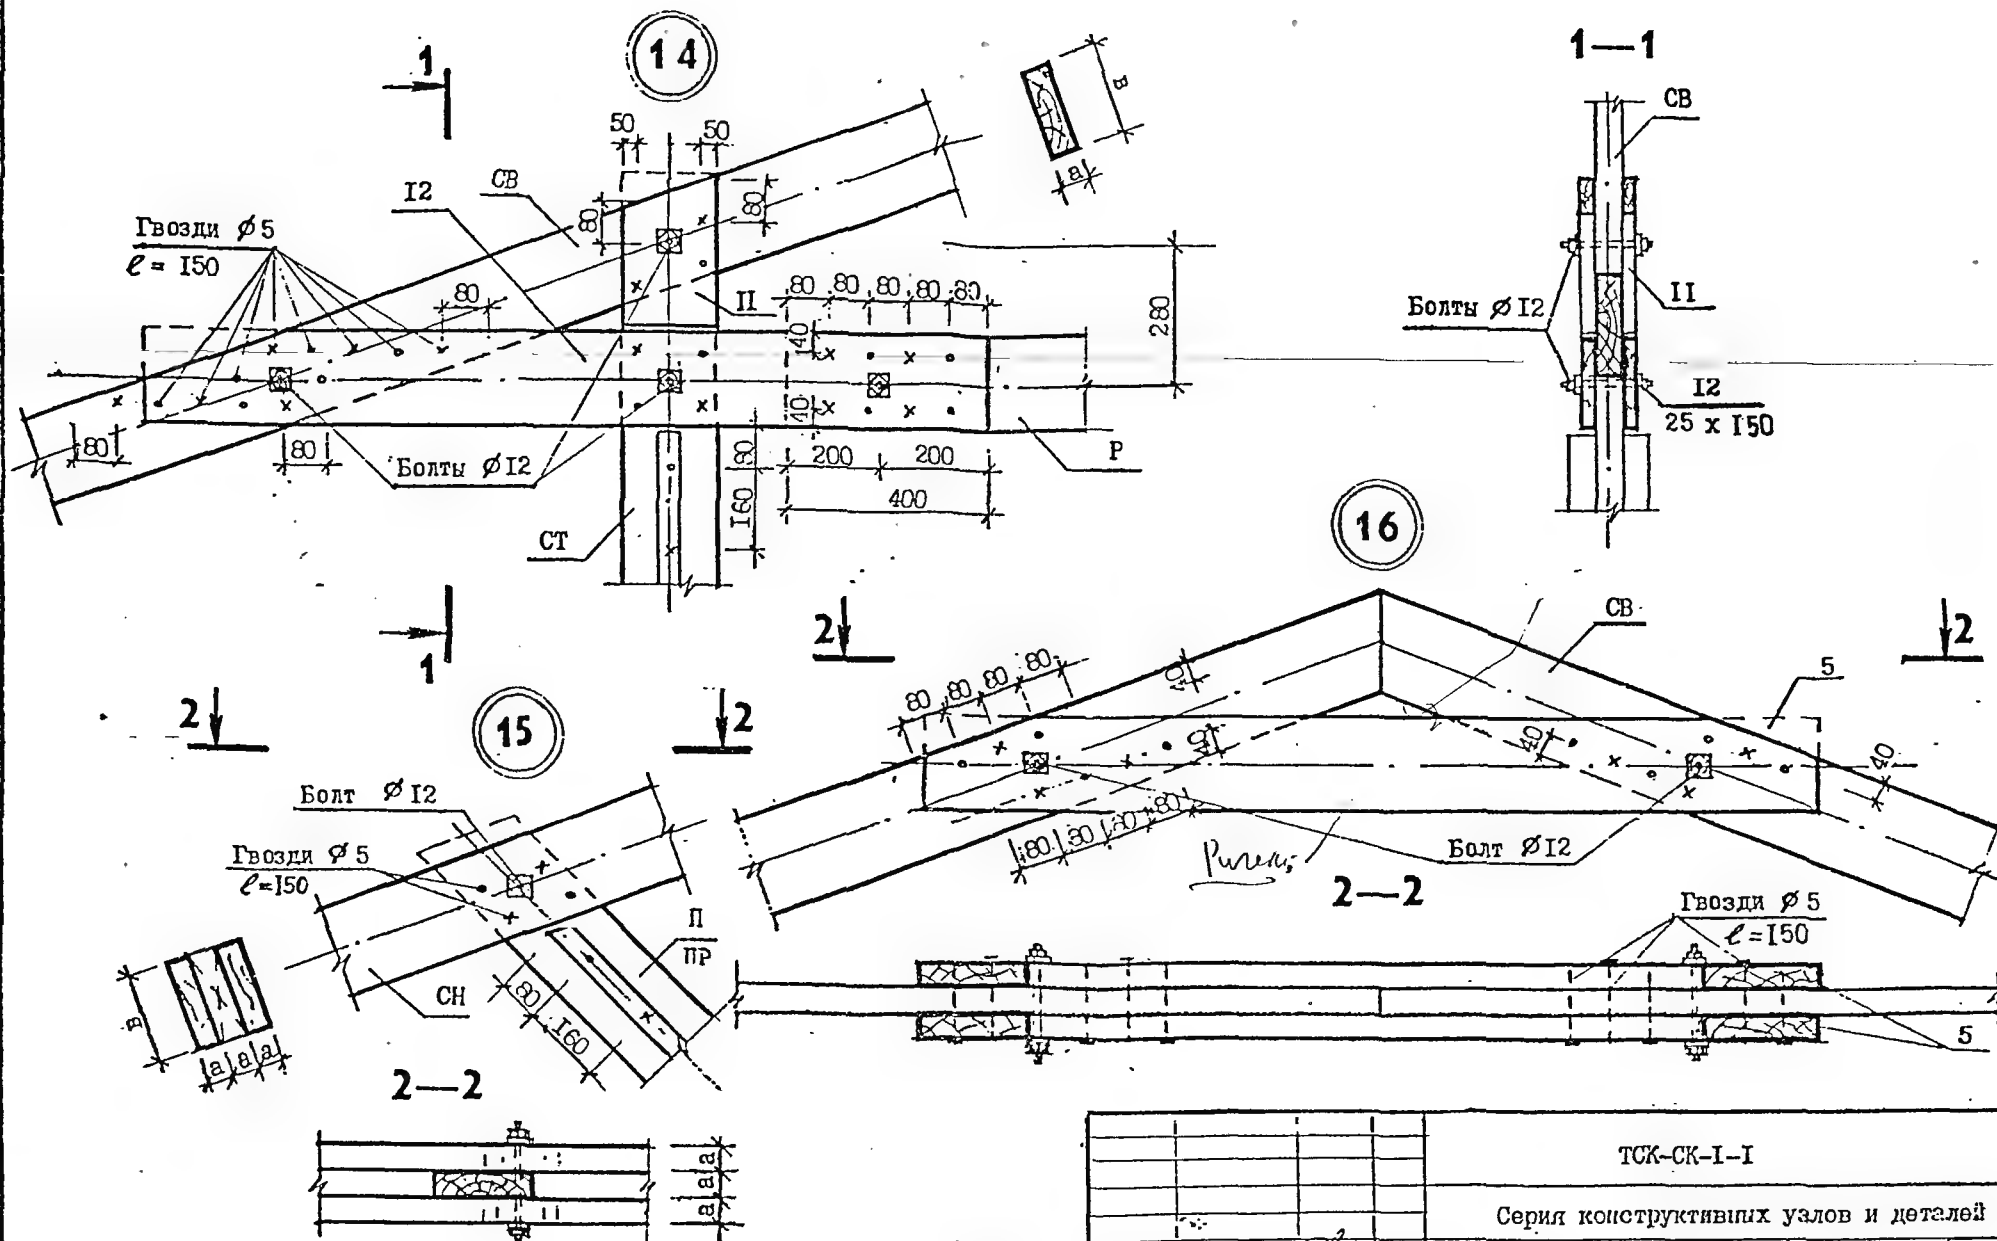




Поз. 5, 11, 12 см лист 50.

ТСК-СК-1-1			
Серия конструктивных узлов и деталей			
ИМП	Тролов	2011	01.11
Ин. отк. Костерин	2011	01.11	01.11
Ин. спец. Костерин	2011	01.11	01.11
Ин. гр. Павлов	2011	01.11	01.11
Ин. гр. Емельянов	2011	01.11	01.11
Ин. гр. Хиток	2011	01.11	01.11
Стропила и кровля		Стация	Лист
Узлы соединений 14, 15, 16		Р	30
		Управление коммунального хозяйства Пензбл: гор. н. п. м. ЛЕНОБЛПРОЕКТ	

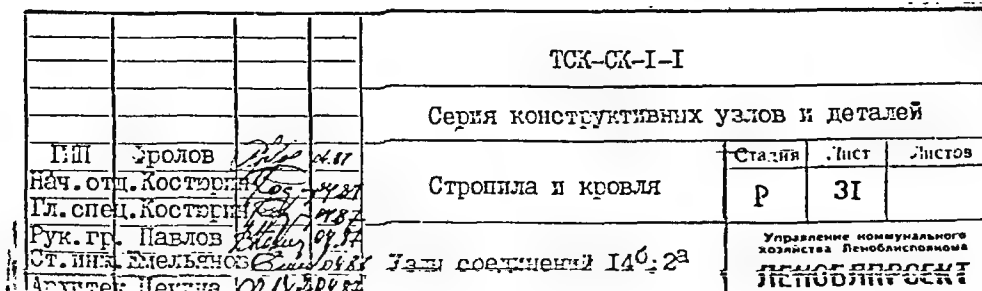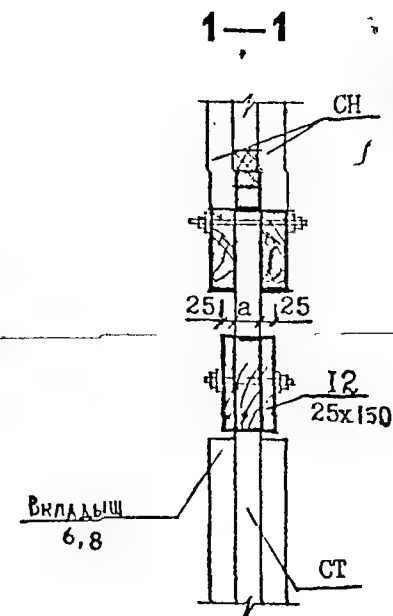



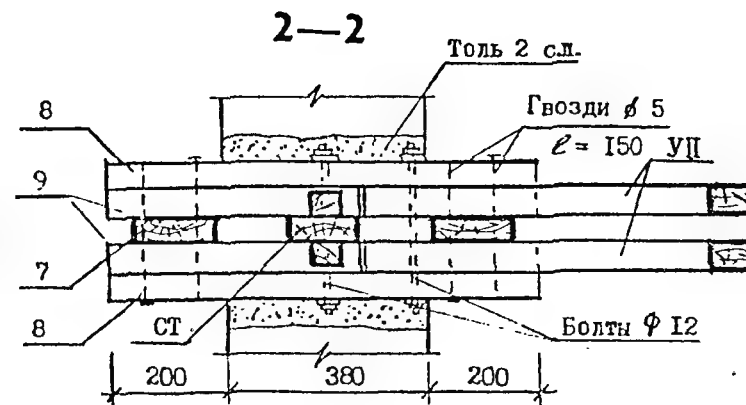
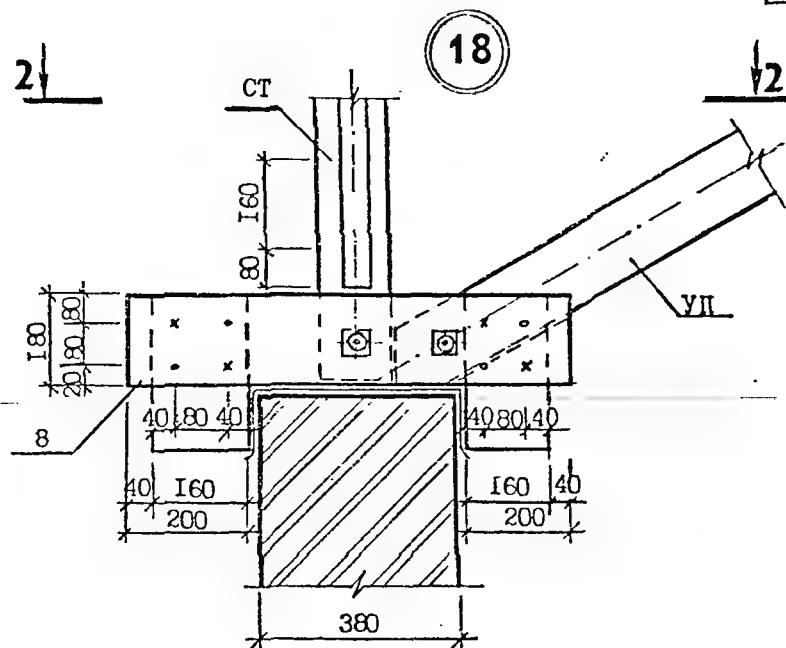


				ТСК-СК-I-I			
				Серия конструктивных узлов и деталей			
ИМ	Фролов	1987		Стропила и кровля	Сталь	Лист	Толщина
Нач. отд. Костыри	1987	1987			-Р-	32	
Гл. спец. Костыри	1987	1987					
Сук. гр. Павлов	1987	1987					
Ст. нач. Емельянов	1987	1987					
Узел соединений 17, 18				Управление по земельно-хозяйственной деятельности ЛЕНОБЛПРОЕКТ			

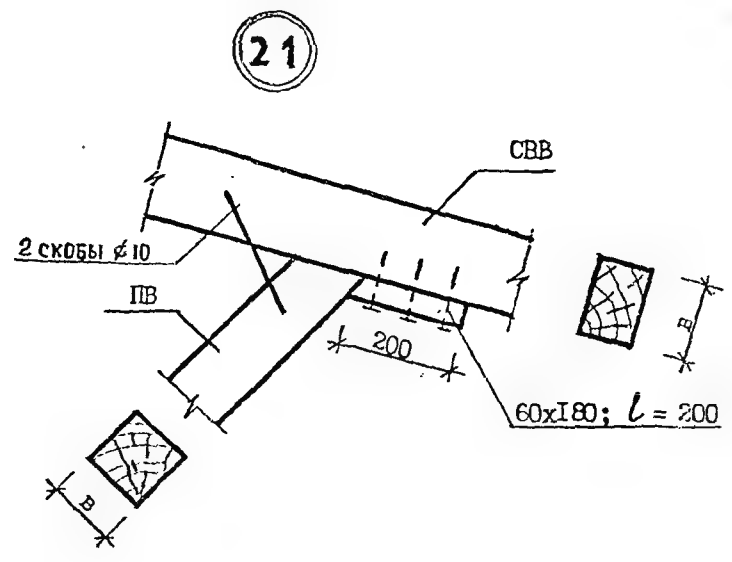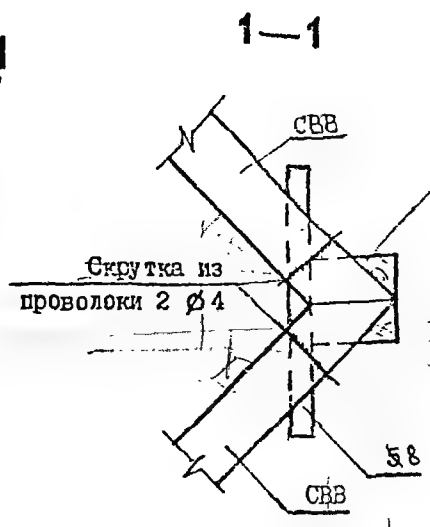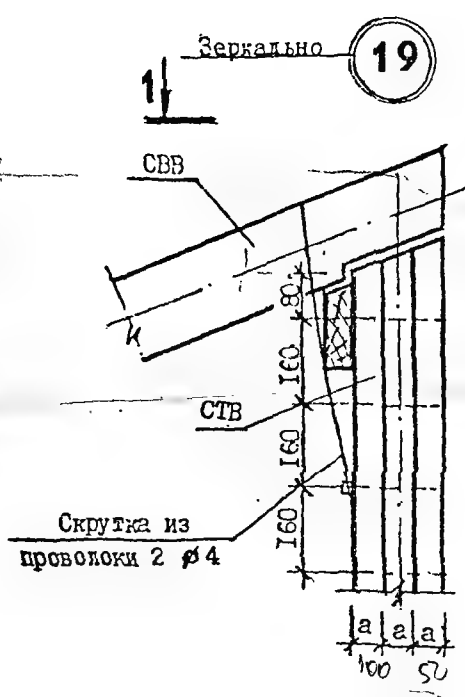

--	--	


Изм. №	Подпись и дата	Изм. №

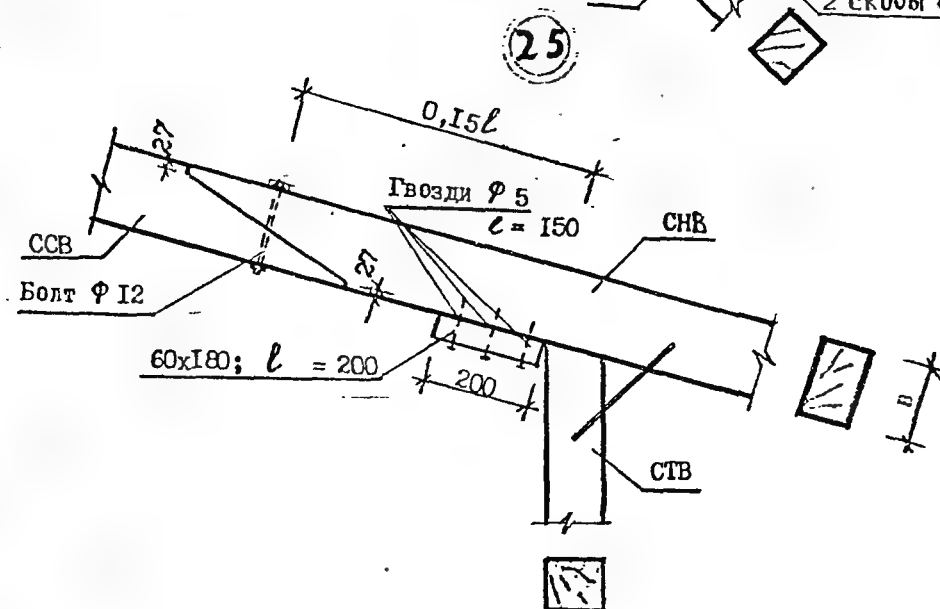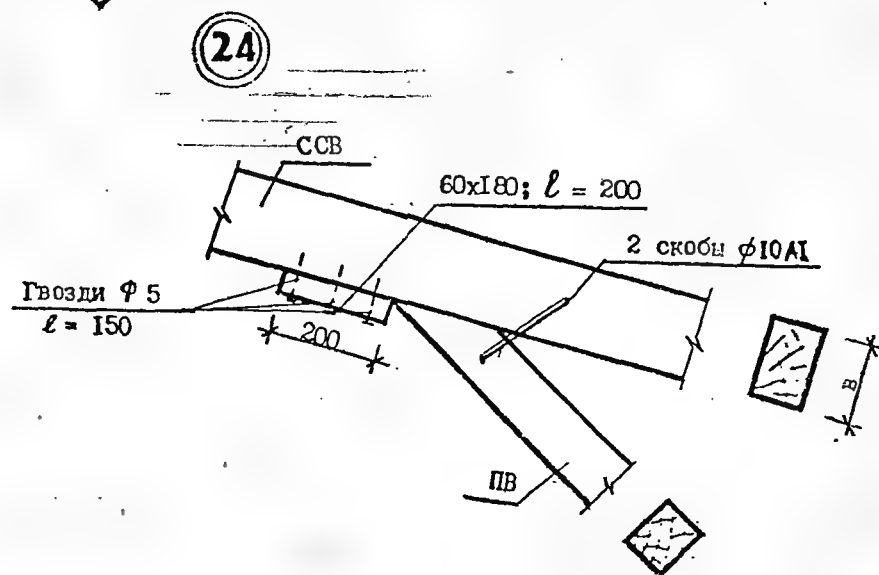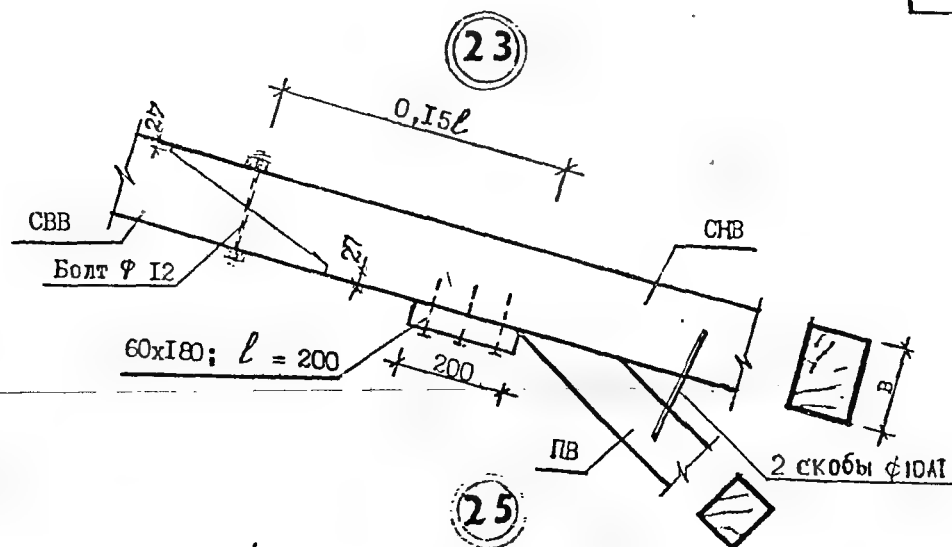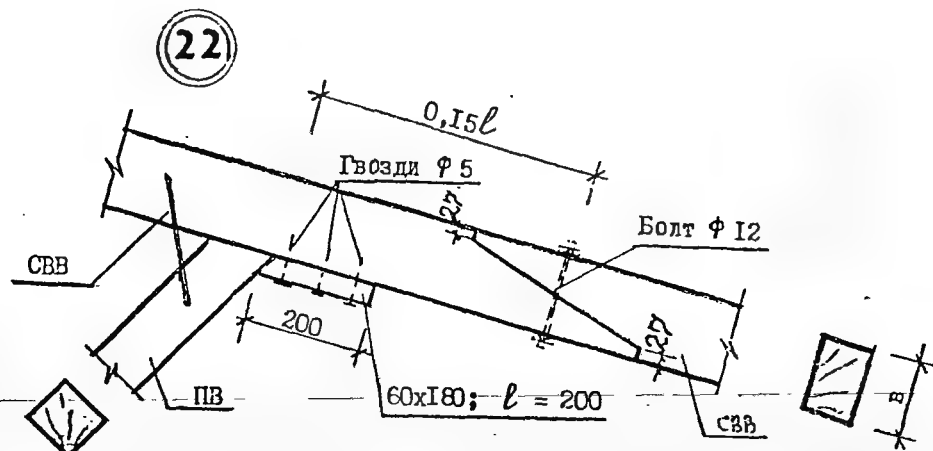


Узнайте, когда подписать и дату Взаимн. №

ТСК-СК-I-I					
Серия конструктивных узлов и деталей					
ГШ	Эголон	Р. 1. 4. 11	Стропила и кровля		
Нач. отд. Костры	Р. 1. 4. 11	Р. 1. 4. 11	Р	34	
Гл. спец. Костры	Р. 1. 4. 11	Р. 1. 4. 11	Узлы соединения элементов		
Рук. гл. Нарлов	Р. 1. 4. 11	Р. 1. 4. 11	Узлы 22, 23, 24, 25		
Ст. инж. Емольни	Р. 1. 4. 11	Р. 1. 4. 11	Управление по заказу		
Архитект. проект	Р. 1. 4. 11	Р. 1. 4. 11	ЛЕНОБЛПРОЕКТ		

26

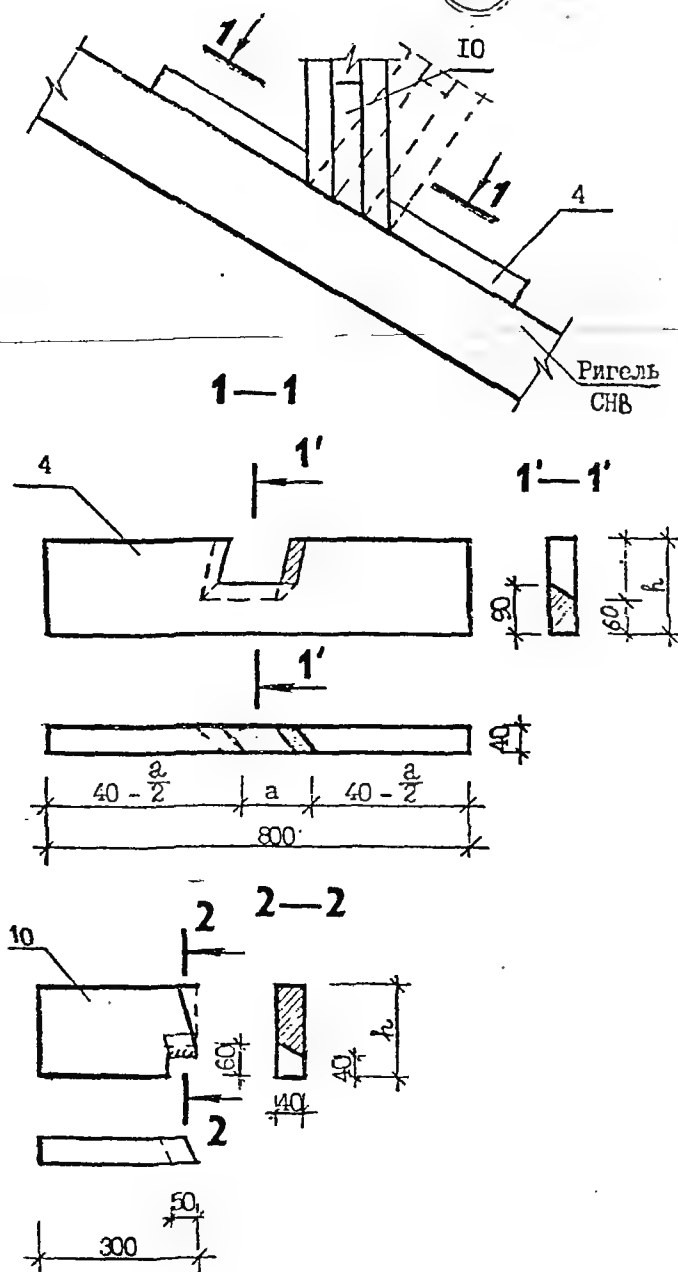

27

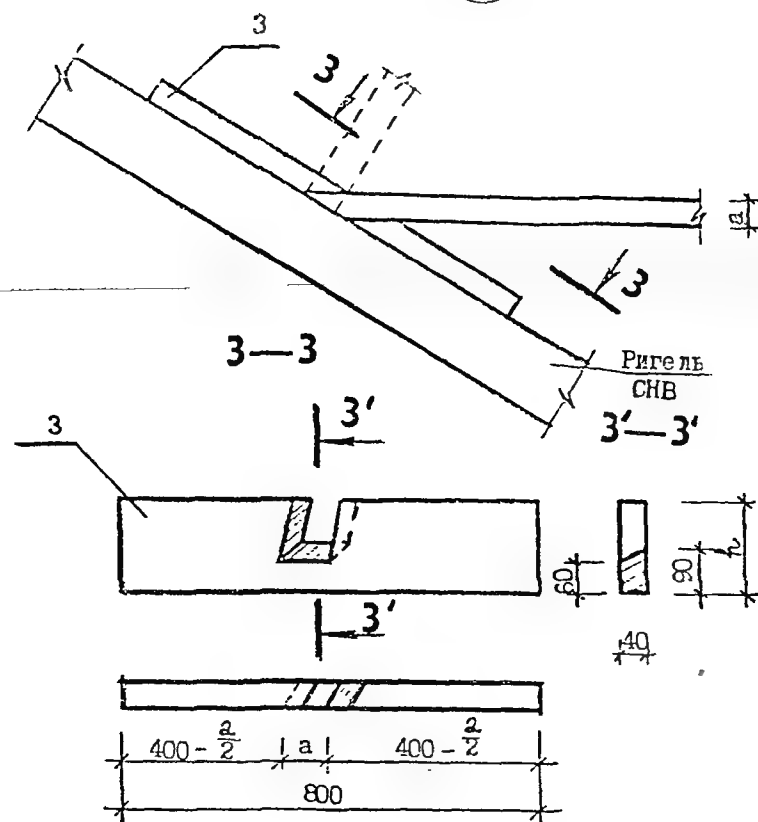

1. Вырезы в накладках делать по месту в зависимости от уклона стропил и направления.

2. Накладки и вкладыши крепить гвоздями $\phi 5$ мм, $\ell = 150$ мм; расстояние между гвоздями не менее 80 мм.

ТСК-СК-I-I			
Серия конструктивных узлов и деталей			
Г.П.	Зубов	06.87	Страна: СТ
Нач. отд. Костыкин	06.87	06.87	Р 35
Гл. спец. Костыкин	06.87	06.87	
Рук. гр. Павлов	06.87	06.87	Узел соединения элементов
Ст. тех. Емельянов	06.87	06.87	вальзы 26,27
Арх. тех. Демкина	06.87	06.87	Управление коммунального хозяйства Ленинградского района
			ЛЕНОБЛПРОЕКТ







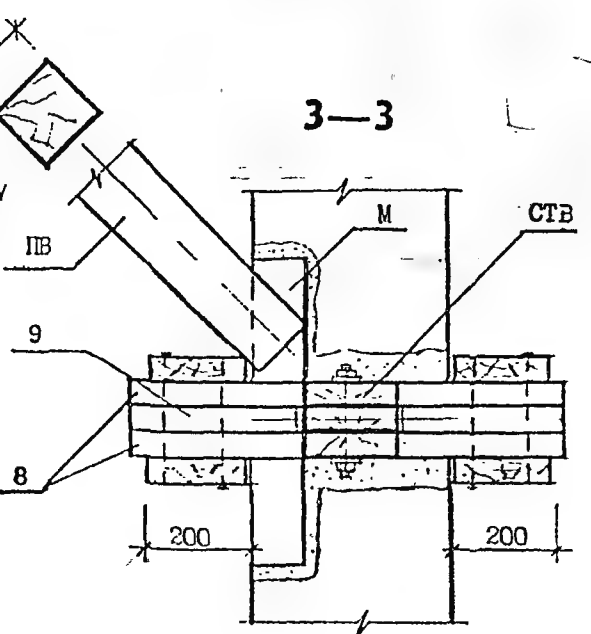


Таблица подбора металлических балок

Пролет, м	5	6	7	8
Профиль №	14	14	20	24

1. Сварку производить электродами Э-42, высота сварных швов 4 мм.
2. Металлические балки и соединительные детали очистить от ржавчины, огрунтовать и покрыть битумным лаком.



ТСК-СК-1-1			
Серия конструктивных узлов и деталей			
Стропила и кровля		Стация	Лист
Узлы соединения элементов		Р	36
Валы 28, 29, 30, 31		Управление коммунального хозяйства Ленинградского района	
ЛЕНЗЕЛПРОЕКТ			

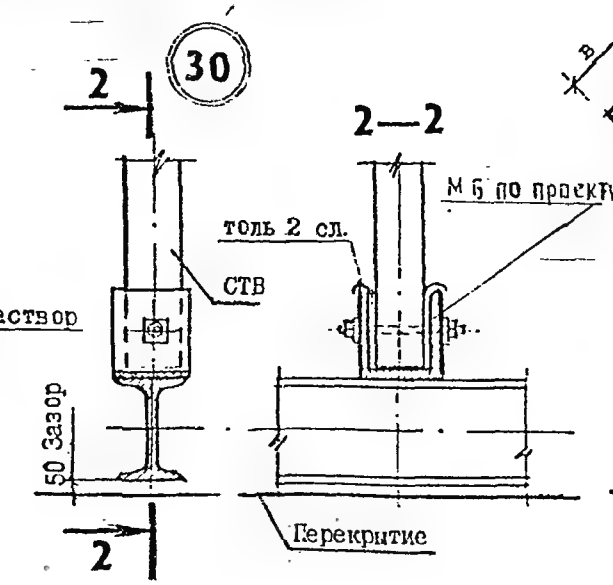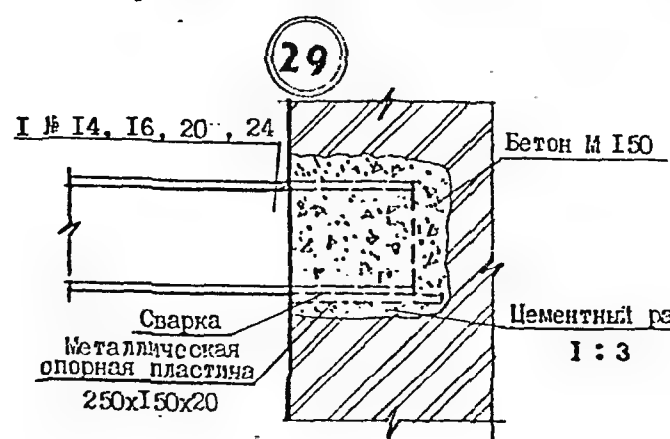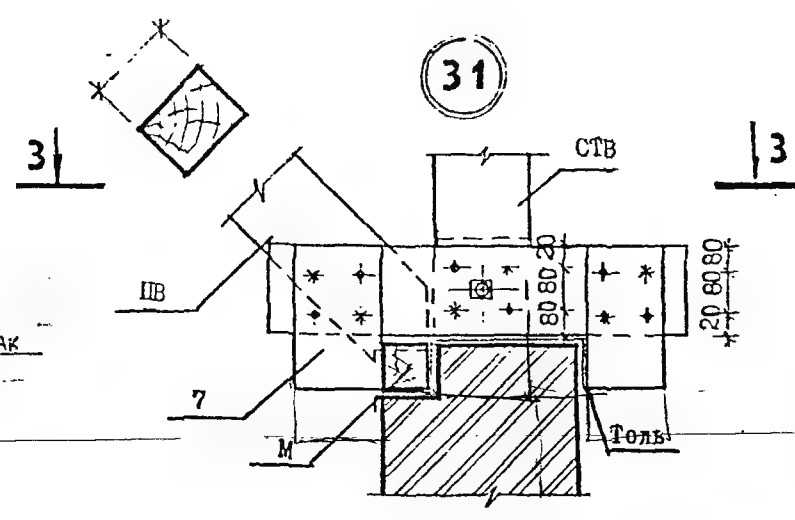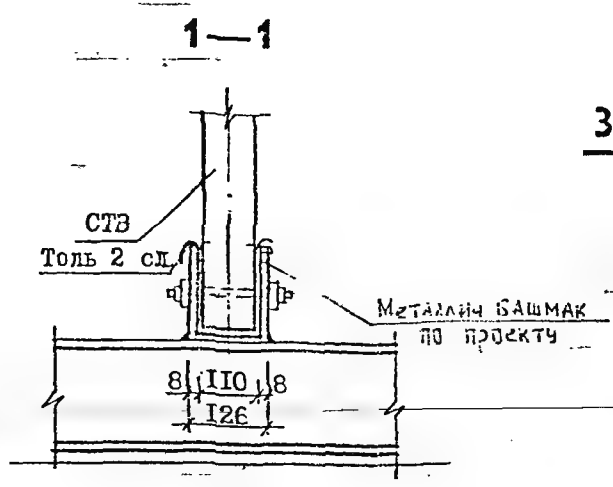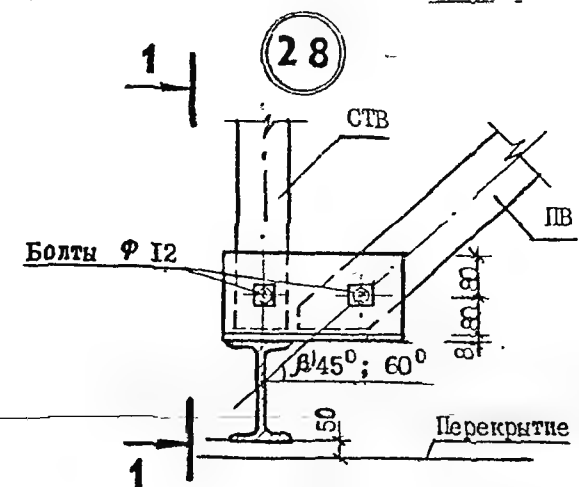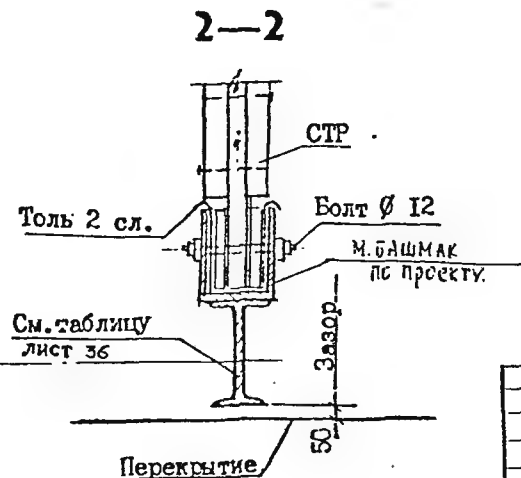

		ТСК-СК. I-I	
		Серия конструктивных узлов и деталей	
ИМП Фролов	04.87	Стация	Лист
Нач. отд. Косторин	04.87	Р	37
Гл. спец. Косторин	04.87		
Рук. гр. Павлов	04.87	Узлы соединения элементов	
Ст. инж. Емельянов	04.87	разжелобка 32, 33, 34.	
Архитектор Цикла	04.87	Управление «Смольный» хозяйства 1-й общеспольной	
		ПЕЧАТ	

В А Р И А Н Т 1

В А Р И А Н Т 2

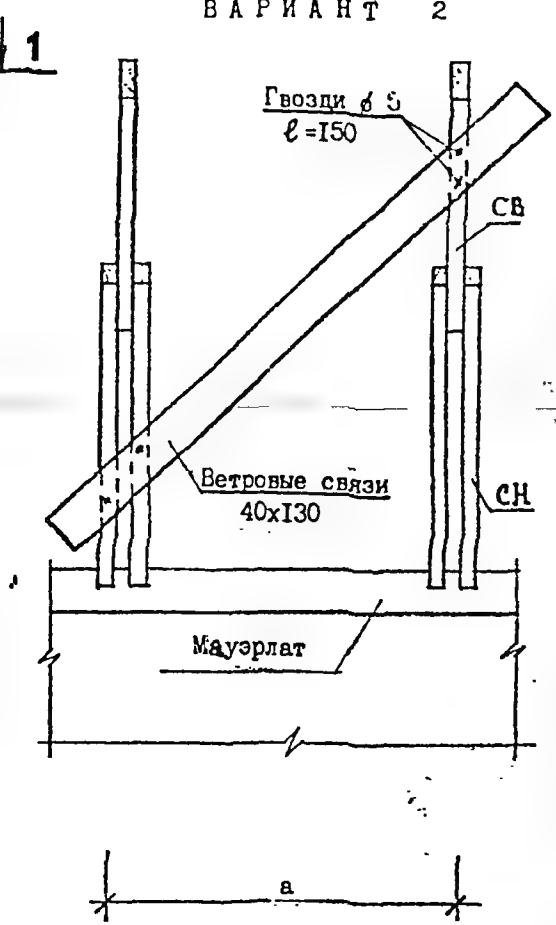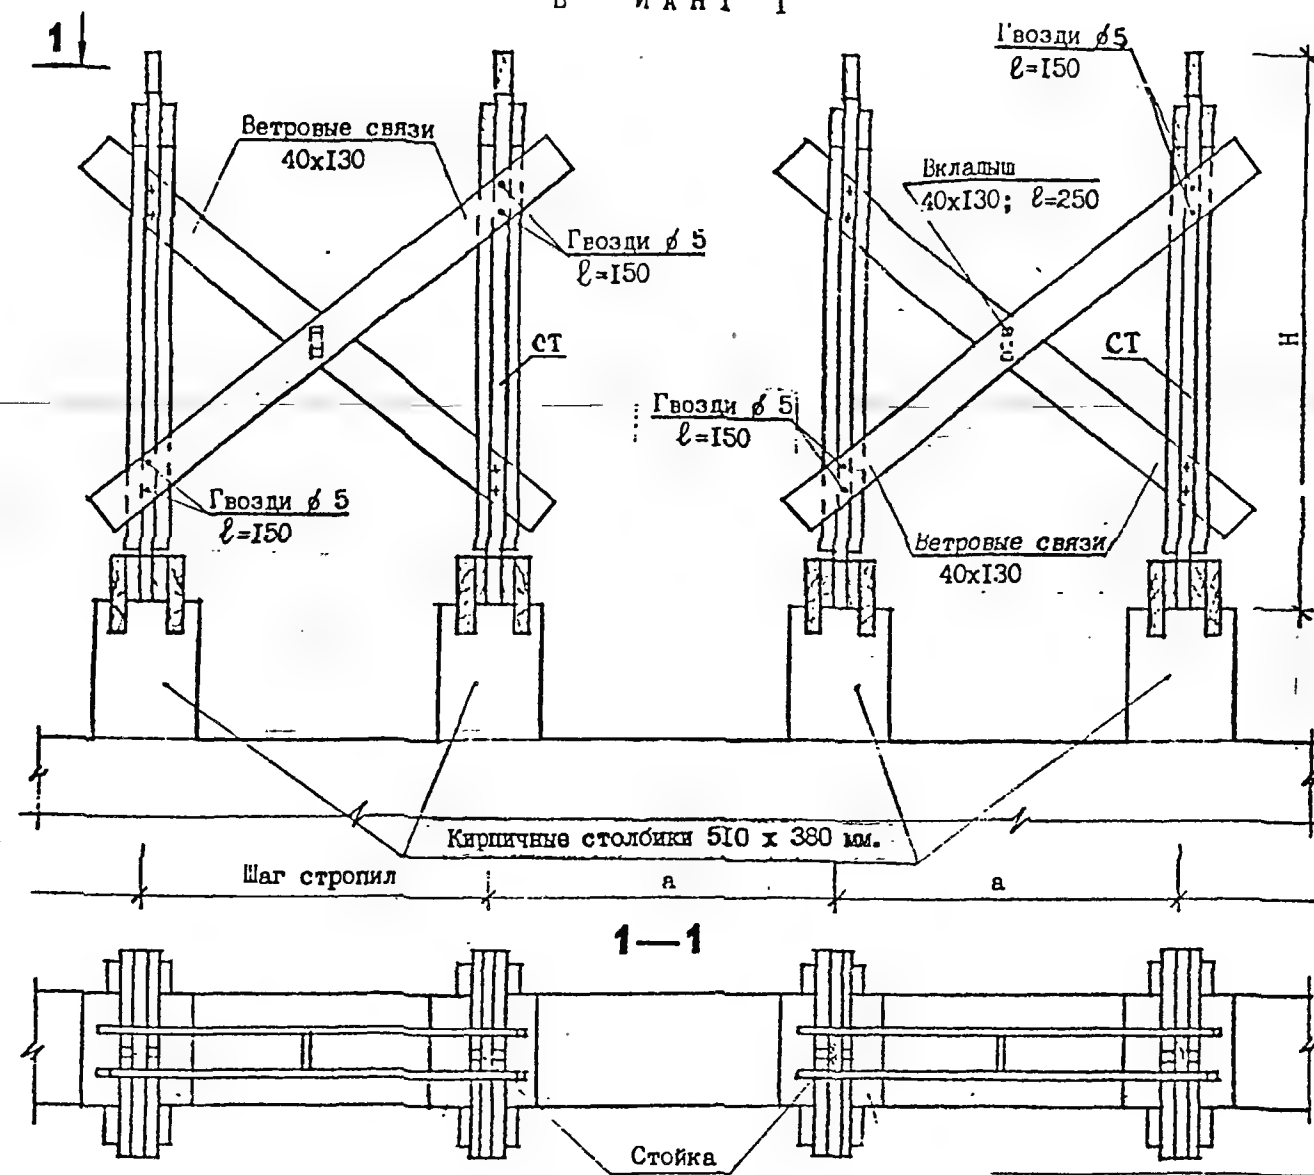

1. Ветровые связи устанавливаются на каждую пару стоек через шаг стропил (см. вариант 1).
2. При монтажной схеме стропил без стоек (вариант 2) ветровые связи из одинаковых досок устанавливаются на каждую пару стропил. В проекте должна быть разработана схема связей с выборкой материалов.


ТСК-СК-I-I			
Серия конструктивных узлов и деталей			
Гип. Фролов	Нач. отд. Кострюк	Гл. спец. Кострюк	Рук. гр. Павлов
Ст. инж. Емельянов	Ветровые связи в продольном направлении		
Стропила и кровля		Стальная	Лист
		р	39
		Управление коммунального хозяйства Ленинградского района	
		ПЕНОБПРОЕКТ	

Исполнитель: Подпись и дата Взам. инв. №


Спецификация древесины I изделия

Марка изделия	№ поз.	Длина мм	Кол шт	Древесина			Примечание
				Поперечное сечение в мм ах в	Объем м ³		
					I поз.	Сумма поз.	
СН-24	I	2400	2	50x150	0,018	0,036	0,041
	2	240	3	50x150	0,0018	0,005	
СН-27	I	2700	2	50x150	0,020	0,0405	0,046
	2	240	3	50x150	0,0018	0,0054	
СН-30	I	3000	2	50x150	0,023	0,046	0,051
	2	240	3	50x150	0,0018	0,0054	
СН-33	I	3300	2	50x150	0,025	0,05	0,057
	2	240	4	50x150	0,0018	0,007	
СН-36	I	3600	2	50x150	0,027	0,054	0,061
	2	240	4	50x150	0,0018	0,007	
СН-39	I	3900	2	50x175	0,034	0,068	0,076
	2	240	4	50x175	0,0021	0,008	
СН-42	I	4200	2	50x175	0,037	0,074	0,085
	2	240	5	50x175	0,0021	0,0105	
СН-45	I	4500	2	50x200	0,045	0,09	0,102
	2	240	5	50x200	0,0024	0,012	
СН-48	I	4800	2	50x200	0,048	0,096	0,108
	2	240	5	50x200	0,0024	0,012	
СН-51	I	5100	2	50x200	0,051	0,102	0,116
	2	240	6	50x200	0,0024	0,0144	
СН-54	I	5400	2	50x225	0,0608	0,122	0,138
	2	240	6	50x225	0,0027	0,016	
СН-57	I	5700	2	50x225	0,064	0,128	0,144
	2	240	6	50x225	0,0027	0,016	
СН-60	I	6000	2	75x225	0,101	0,202	0,220
	2	240	6	75x225	0,0030	0,018	
СН-63	I	6300	2	75x225	0,106	0,212	0,230
	2	240	6	75x225	0,0030	0,018	
СН-65	I	6500	2	75x225	0,110	0,220	0,238
	2	240	6	75x225	0,0030	0,018	

CH

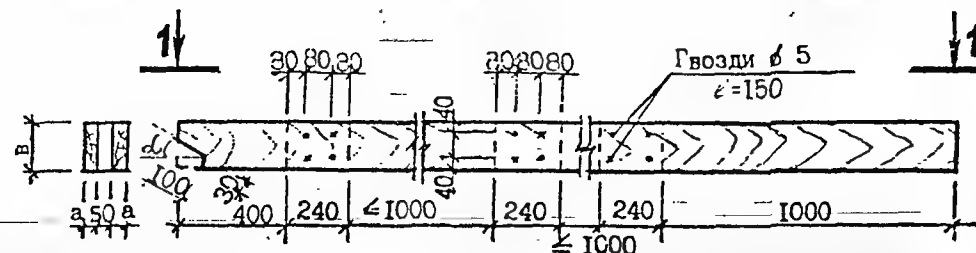


1-1

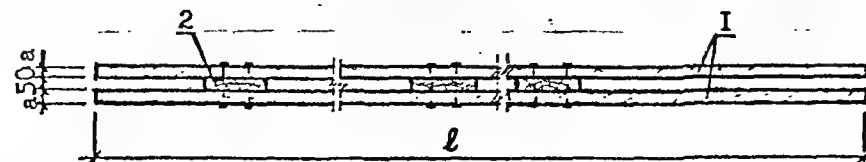[illegible]

Взам. инв. №

Подпись и дата

Жив. № подл.

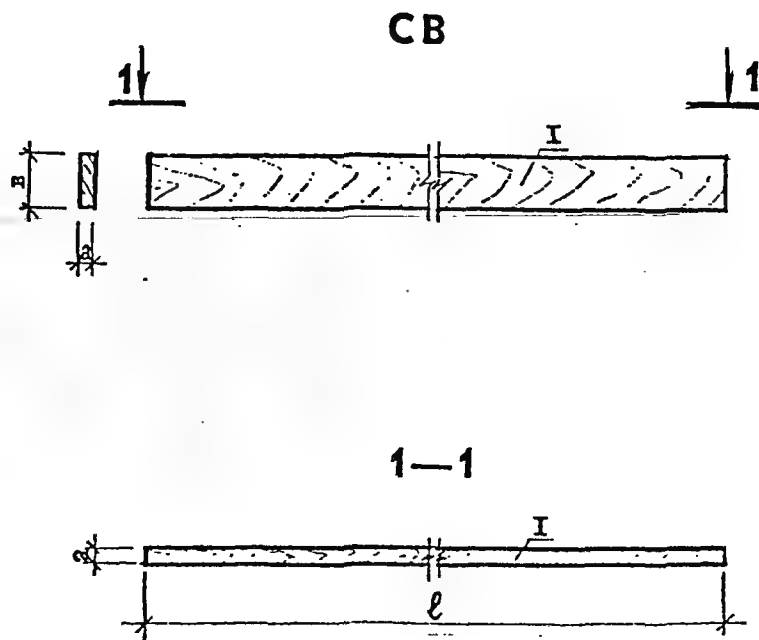


Марка изделия	№ поз.	Длина мм	Кол шт.	Древесина				Примечание
				Поперечн. сечение в мм а х в	Объем м ³			
					I поз.	Сумма поз.	Изделия	
СВ-15	I	1500	I	50х150	0,011	0,011	0,011	
СВ-18	I	1800	I	50х150	0,013	0,013	0,013	
СВ-21	I	2100	I	50х150	0,016	0,016	0,016	
СВ-24	I	2400	I	50х150	0,018	0,018	0,018	
СВ-27	I	2700	I	50х150	0,020	0,020	0,020	
СВ-30	I	3000	I	50х150	0,023	0,023	0,023	
СВ-33	I	3300	I	50х150	0,025	0,025	0,025	
СВ-36	I	3600	I	50х150	0,027	0,027	0,027	
СВ-39	I	3900	I	50х175	0,034	0,034	0,034	
СВ-42	I	4200	I	50х175	0,037	0,037	0,037	
СВ-45	I	4500	I	50х200	0,045	0,045	0,045	
СВ-48	I	4800	I	50х200	0,048	0,048	0,048	
СВ-51	I	5100	I	50х200	0,051	0,051	0,051	
СВ-57	I	5700	I	50х225	0,064	0,064	0,064	
СВ-60	I	6000	I	50х250	0,075	0,075	0,075	
СВ-63	I	6300	I	50х250	0,079	0,079	0,079	

				TCK-CK. I-I			
				Серия конструктивных узлов и деталей			
IИП	Бродов			Стропила и кровля	Стадия	- лист	Листов
Нач. отд. Костык					P	4I	
Гл. спец. Костык				Верхние части стропил	Управление коммунального хозяйства Ленинградского ДЕНОБАПРОЕКТ		
Рук. инж. Павлов							
Инж. Смелянский				СВ-15 - СВ-63			


Спецификация древесины I изделия

Марка изделия	№ поз.	Длина мм	Кол. шт.	Древесина				Примечание
				Поперечн. сечение в мм а х в	Объем м³			
					I поз.	Сумма поз.	Изделия	
P-16	I	1600	I	50x150	0,012	0,012	0,012	
P-18	I	1800	I	50x150	0,0135	0,0135	0,0135	
P-20	I	2000	I	50x150	0,015	0,015	0,015	
P-22	I	2200	I	50x150	0,017	0,017	0,017	
P-26	I	2600	I	50x150	0,0195	0,0195	0,0195	
P-28	I	2800	I	50x150	0,021	0,021	0,021	
P-30	I	3000	I	50x150	0,0225	0,0225	0,0225	
P-32	I	3200	I	50x150	0,024	0,024	0,024	
P-34	I	3400	I	50x150	0,0255	0,0255	0,0255	
P-36	I	3600	I	50x150	0,027	0,027	0,027	
P-38	I	3800	I	50x150	0,0285	0,0285	0,0285	
P-40	I	4000	I	50x150	0,03	0,03	0,03	
P-42	I	4200	I	50x150	0,0315	0,0315	0,0315	
P-44	I	4400	I	50x150	0,033	0,033	0,033	
P-46	I	4600	I	50x150	0,0345	0,0345	0,0345	
P-48	I	4800	I	50x150	0,036	0,036	0,036	
P-50	I	5000	I	50x150	0,0375	0,0375	0,0375	
P-54	I	5400	I	50x150	0,0405	0,0405	0,0405	
P-56	I	5600	I	50x150	0,042	0,042	0,042	
P-58	I	5800	I	50x150	0,0435	0,0435	0,0435	
P-60	I	6000	I	50x150	0,045	0,045	0,045	
P-64	I	6400	I	50x150	0,048	0,048	0,048	
P-66	I	6600	I	50x150	0,0495	0,0495	0,0495	
P-68	I	6800	I	50x150	0,051	0,051	0,051	
P-70	I	7000	I	50x150	0,0525	0,0525	0,0525	
P-74	I	7400	I	50x150	0,0555	0,0555	0,0555	
P-76	I	7600	I	50x150	0,057	0,057	0,057	
P-78	I	7800	I	50x150	0,0585	0,0585	0,0585	

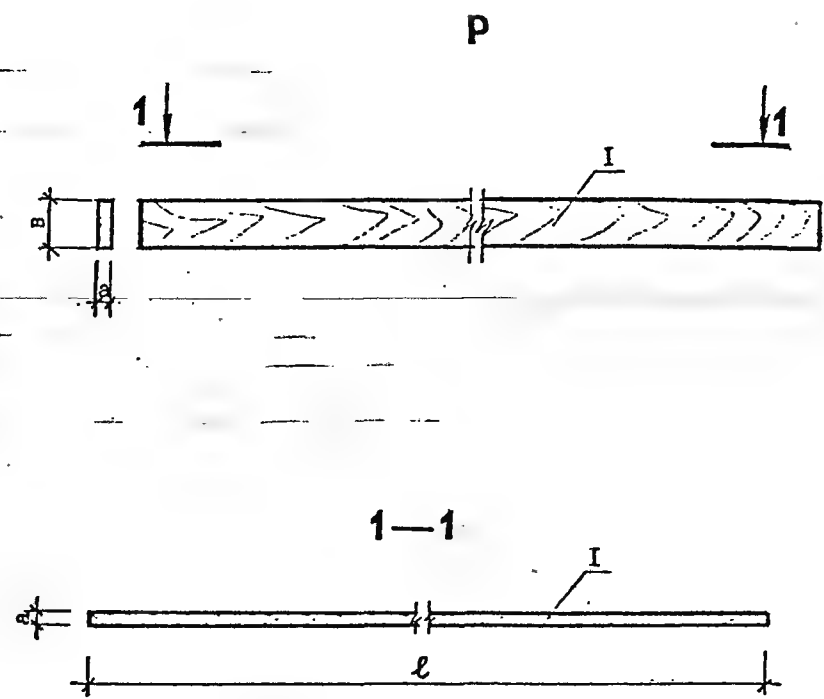

Имя, № поз., Подпись и дата, План, шифр, №


ТСК-СК. I-I			
Серия конструктивных узлов и деталей			
ИМ	Фролов	01.01.87	
Нач. отд. Костыгин	01.01.87		
Н.с. спец. Костыгин	01.01.87		
Рук. гр. Павлов	01.01.87		
Ст. инж. Емельянов	01.01.87		
Архитек. Некля	01.01.87		
Стропила и кровли		Седня	Лист 42
Затяжки		Управление коммунального хозяйства Ленинского района	
P-16 - P-78.		ЛЕНОБЛПРОЕКТ	

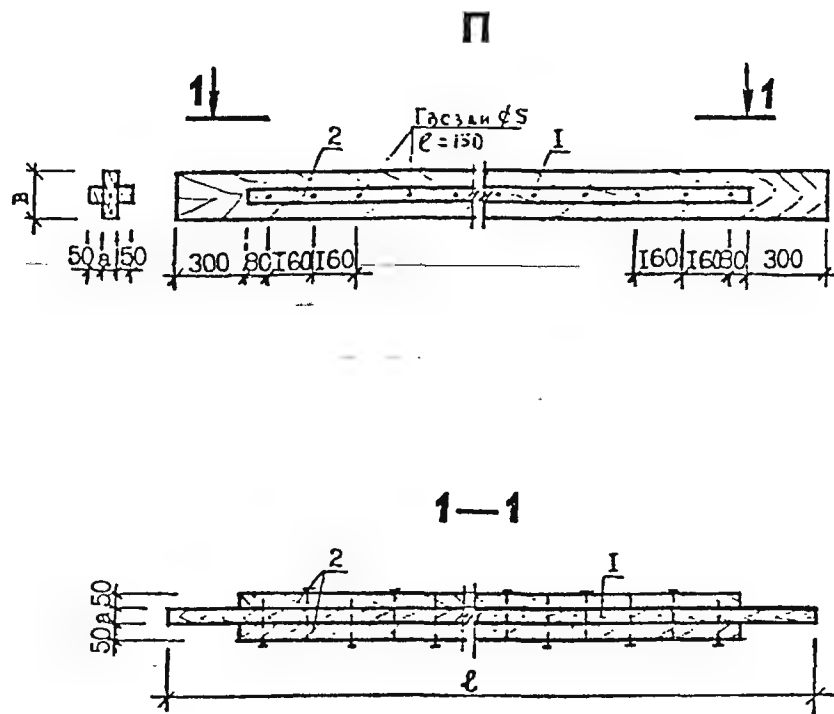

Спецификация древесины I изделия								
Марка изделия	№ поз.	Длина ℓ, мм	Кол. шт.	Древесина				Примечание
				Поперечн. сечение в мм а х в	Объем м³			
					I поз.	Сумма поз.	Общий	
П-20	I	2000	I	50х150	0,015	0,015	0,023	
	2	1400	2	50х 50	0,004	0,008		
П-23	I	2300	I	50х150	0,0173	0,017	0,026	
	2	1700	2	50х 50	0,0043	0,009		
П-26	I	2600	I	50х150	0,020	0,020	0,030	
	2	2000	2	50х 50	0,005	0,010		
П-29	I	2900	I	50х150	0,022	0,022	0,034	
	2	2300	2	50х 50	0,006	0,012		
П-32	I	3200	I	50х150	0,024	0,024	0,038	
	2	2600	2	50х 50	0,007	0,014		
П-35	I	3500	I	50х150	0,026	0,026	0,041	
	2	2900	2	50х 50	0,0075	0,015		

Изм. № подл. Подпись и дата Изм. № подл.


	</
--	--	----

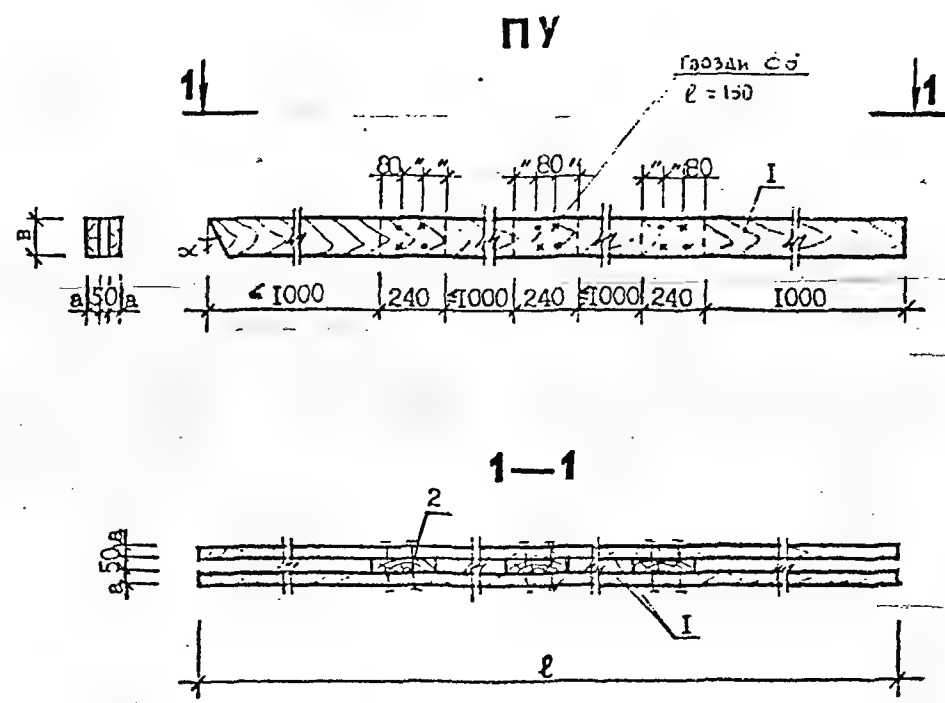

Спецификация древесины I изделия							
Марка изделия	№ поз	Длина ℓ мм	Кол шт	Древесина			Приме- чание
				Поперечн. сечение в мм ахв	Объем м3		
					I поз.	Сумма поз	
ПУ-42	I	4200	2	50х150	0,0315	0,063	0,068
	2	240	3	50х150	0,0018	0,005	
ПУ-45	I	4500	2	50х150	0,03375	0,068	0,073
	2	240	3	50х150	0,0018	0,005	
ПУ-48	I	4800	2	50х175	0,042	0,084	0,090
	2	240	3	50х175	0,0021	0,006	

Изм. № подл.	Подпись и дата	Взам. инв. №

			ТСК-СК. I-I		
			Серия конструктивных узлов и деталей		
Гип	Фролов	06.87	Стация	Лист	Листов
Нач. отд. Костюхин	05-87		Р	44	
Гл. спец. Костюхин	05.87				
Рук. гр. Павлов	05.87				
Ст. инж. Емельянов	06.87				
Подкосы			Управление коммунального хозяйства Ленинского района		
ПУ-42 - ПУ-48.			ПЕНОБПРОЕКТ.		

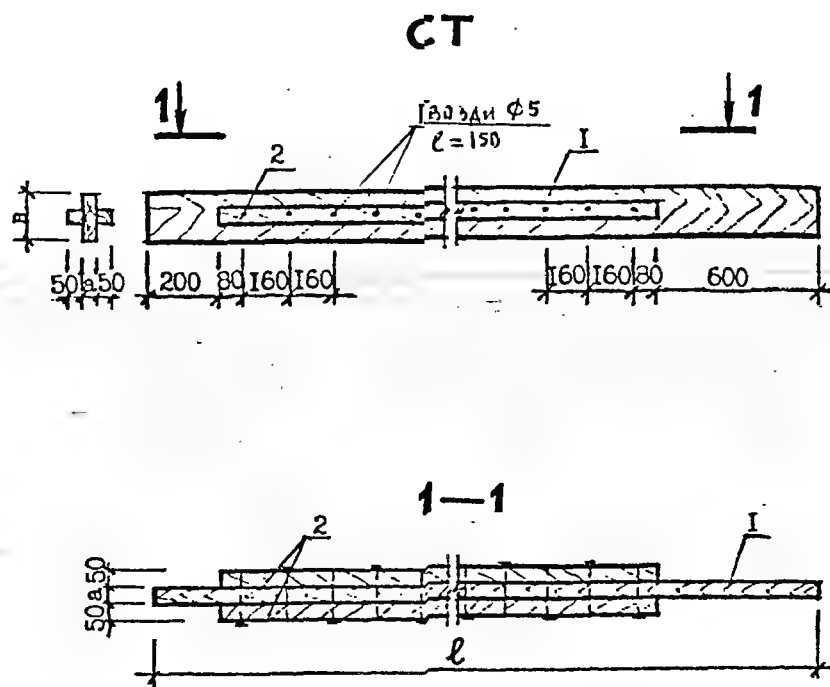

Спецификация древесины I изделия

Марка изделия	№ поз	Длина <i>l</i> мм	Кол- шт	Древесина			Приме- чание
				Поперечн сечение в мм ахв	Объем м ³		
					I поз	Сумма поз	
СТ-20	I	2000	I	50x150	0,015	0,015	0,021
	2	1200	2	50x50	0,003	0,006	
СТ-23	I	2300	I	50x150	0,017	0,017	0,025
	2	1500	2	50x50	0,004	0,008	
СТ-26	I	2600	I	50x150	0,0195	0,020	0,030
	2	1800	2	50x50	0,005	0,010	
СТ-29	I	2900	I	50x150	0,022	0,022	0,032
	2	2100	2	50x50	0,005	0,010	
СТ-32	I	3200	I	50x150	0,024	0,024	0,036
	2	2400	2	50x50	0,006	0,012	
СТ-35	I	3500	I	50x150	0,026	0,026	0,04
	2	2700	2	50x50	0,007	0,014	

ТСК-СК. I-I

Серия конструктивных узлов и деталей

Стропила и кровля


Стойки

СТ-20 - СТ-35

Стенда	Лист	Листов
Р	45	

Управление коммунального хозяйства Ленинградского РЕНОВАПРОЕКТ

СНВ, ССВ, СВВ

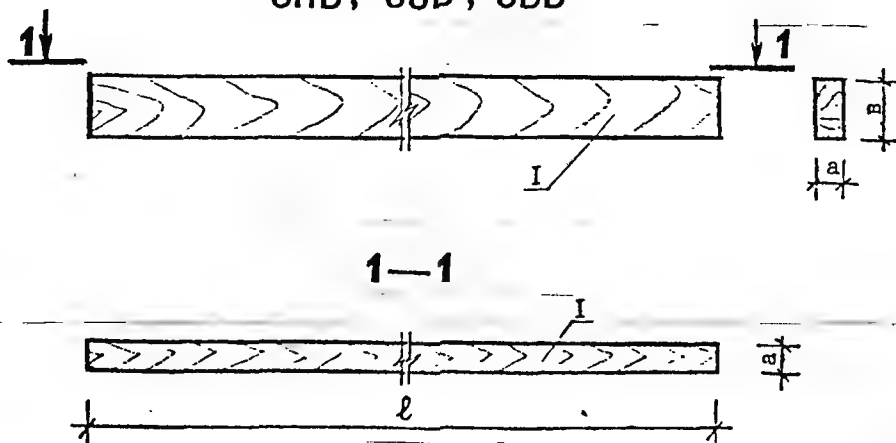

Спецификация древесины I элемента

Марка изделия	№ поз.	Длина <i>l</i> мм	Кол. шт.	Древесина			Примечание	
				Поперечн. сечение в мм кв.	Объем м3			
					I поз	Сумма поз.		Общий
СВВ-30	I	3000	I	125x225	0,084	0,084	0,084	
СВВ-35-2	I	3500	I	125x225	0,098	0,098	0,098	
СВВ-35-3	I	3500	I	200x250	0,175	0,175	0,175	
СНВ-40-I	I	4000	I	125x175	0,088	0,088	0,088	
ССВ-40-2	I	4000	I	125x225	0,113	0,113	0,113	
СНВ-40-3	I	4000	I	200x250	0,200	0,200	0,200	
ССВ-45	I	4500	I	125x225	0,127	0,127	0,127	
СВВ-50	I	5000	I	125x175	0,109	0,109	0,109	
СНВ-50	I	5000	I	125x225	0,141	0,141	0,141	
СВВ-55	I	5500	I	125x175	0,120	0,120	0,120	
ССВ-55	I	5500	I	200x250	0,275	0,275	0,275	
СВВ-60	I	6000	I	125x175	0,131	0,131	0,131	
ССВ-60	I	6000	I	200x250	0,300	0,300	0,300	
СВВ-65	I	6500	I	125x175	0,142	0,142	0,142	
ССВ-65	I	6500	I	200x250	0,325	0,325	0,325	

ТСК-СК. I-I

Серия конструктивных узлов и деталей

Стропила и крогли

Единица	Лист	Листов
Р	46	

Нижние, средние и верхние

Управление коммунального хозяйства г. Челябинска

ПЕЧАТНО-ПРОЕКТ


Изм. инв. №

Подпись и дата


Изм. № подл.

ГПИ
Нач. отд. Костров
Гл. спец. Костров
Гл. гл. Павлов
Ст. тех. Емельянов
Инженер Черныш

СТВ, ПВ

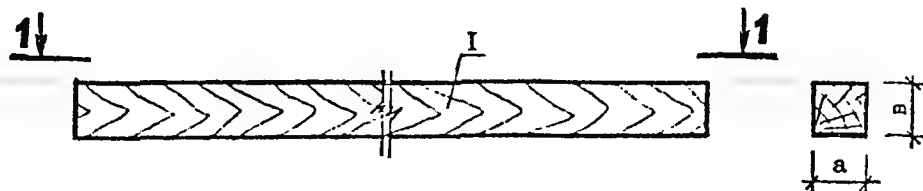

1—1

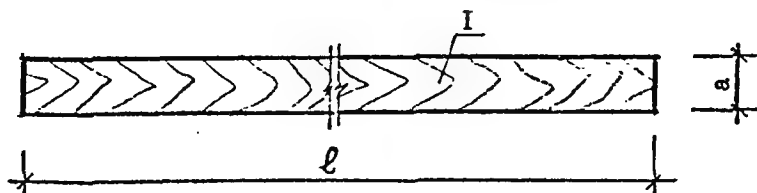

Спецификация древесины I изделия

Марка изделия	№ поз.	Длина ℓ мм	Кол- шт	Древесина			Приме- чание
				Поперечн сечение в мм ах в	Объём м3		
					I поз.	Сумма поз.	
СТВ-17	I	1700	I	100х125	0,021	0,021	0,021
ПВ-20	I	2000	I	100х125	0,025	0,024	0,025
ПВ-32	I	3200	I	100х125	0,040	0,040	0,040
ПВ-35	I	3500	I	100х125	0,044	0,044	0,044
ПВ-41	I	4100	I	125х150	0,077	0,077	0,077

ТСК-СК. I-I

Серия конструктивных узлов и деталей

Стропила и кровля

Подкосы и стойки
размеры

Стальная	Лист	Листов
Р	47	

Управление коммунального хозяйства Ленинградского района
ЛЕНИНГРАДСКОЕ

Взам. инв. №

Подпись и дата

Инв. № подл.

Марка изделия	№ поз	Длина мм	Кол-шт	Древесина			Примечание	
				Поперечн. сечение в мм ахв.	Объем м3			
					I поз	Сумма поз		Общий
СНР-30	I	3000	2	50x200	0,030	0,06	0,067	
	2	240	3	50x200	0,0024	0,007		
СНР-50	I	5000	2	50x200	0,050	0,10	0,110	
	2	240	4	50x200	0,0024	0,01		
СНР-55	I	5500	2	50x225	0,061	0,122	0,136	
	2	240	5	50x225	0,0027	0,014		
СНР-60	I	6000	2	50x225	0,0675	0,135	0,149	
	2	240	5	50x225	0,0027	0,014		
СВР-30	I	3000	2	50x200	0,030	0,06	0,067	
	2	240	3	50x200	0,0024	0,007		
СВР-40	I	4000	2	50x200	0,04	0,08	0,087	
	2	240	3	50x200	0,0024	0,007		
ССР-25	I	2500	I	50x150	0,019	0,019	0,019	
ССР-30	I	3000	I	50x200	0,028	0,028	0,028	
ССР-35	I	3500	I	50x200	0,035	0,035	0,035	
ССР-40	I	4000	I	50x200	0,039	0,039	0,039	

[illegible]

CCP

2-2

A diagram of a horizontal beam of length l and height h . The beam is represented by two parallel lines. The length l is indicated by a dimension line below the beam, and the height h is indicated by a dimension line to the left of the beam.

Управление коммунального
хозяйства Леноблсполкома

Спецификация древесины и изделий

Марка изделия	поз.	Длина мм	Кол. шт	Древесина				Примечание
				Поперечн. сечение в мм ах в	Объем м3			
					I поз.	Сумма поз.	Общий	
СТР-II	I	1100	I	50x150	0,008	0,008	0,008	
СТР-I5 ПР-I5	I	1500	I	50x150	0,011	0,011	0,011	
СТР-I9 ПР-I9	I	1900	I	50x150	0,014	0,014	0,021	
	2	1300	2	50x50	0,00325	0,0065		
СТР-23	I	2300	I	50x150	0,017	0,017	0,025	
	2	1700	2	50x50	0,004	0,008		
СТР-27 ПР-27	I	2700	I	50x150	0,02	0,02	0,030	
	2	2100	2	50x50	0,005	0,01		
СТР-31 ПР-31	I	3100	I	50x150	0,023	0,023	0,035	
	2	2500	2	50x50	0,006	0,012		
СТР-35 ПР-35	I	3500	I	50x150	0,032	0,032	0,046	
	2	2900	2	50x50	0,007	0,014		



ТСК-СК. I-I

Серия конструктивных узлов и деталей

Стропила и кровля

Стация	Лист	Листов
Р	49	

Подкосы и стойки
разделка.Усиление коммунального хозяйства Ленинского района
ПЕЧАТОВАНО

Г.П.	Фролов	01.51
Нач. отд. Костюков	01.51	
Гл. спец. Костюков	01.51	
Рук. гр. Павлов	01.51	
Ст. инж. Мельник	01.51	
Архитект. Мелина	01.51	

Взам. инв. №

Подпись и дата

Инф. № подл.

Спецификация древесины I изделия

Спецификация древесины I изделия							
Марка Изделия	№ поз.	Длина мм	Древесина			Примечание	
			Поперечное сечение мм	Объем м ³			
				И поз.	Сумма поз.		Изде- лия
Кобылка	I	I400	50xI00	0,007	0,007	0,007	
Кобылка	Ia	II50	50xI50	0,0086	0,0086	0,0086	
Мауэрлат(прерывный)	2	600	I00xI00	0,006	0,006	0,006	
Мауэрлат(непрерывн.)	2a	по периметру	I00xI00	по	проекту		
Накладка	3	См.лист35	-	-	-	-	
Накладка	4	См.лист 35	-	-	-	-	
Верхняя затяжка	5	I800-2I00	50xI50	0,0013- 0,0015	0,0013- 0,0015	0,0013- 0,0015	
Вкладыш	6	450	50x(150,175, 200,225)	0,0003- 0,0005	0,0003- 0,0005	0,0003- 0,0005	Сечение вкладыша соот- ветствует сечению стро- пил
Накладка	7	300	50xI60	0,0002	0,0002	0,0002	
Накладка	8	750	50xI80	0,0007	0,0007	0,0007	
Вкладыш	9	320	50xI80	0,0003	0,0003	0,0003	
Накладка	10	См.лист 35	-	-	-	-	
Накладка	II	500	25xI50	0,0002	0,0002	0,0002	
Накладка	12	I800	25xI50	0,0005	0,0005	0,0005	

ТСК-СК-I-I


ГШП Фролов 1982.06.07
Нач. отд. Костерин 1982.06.07
Гл. спец. Костерин 1982.06.07
Рук. гр. Марлов 1982.06.07
Ст. инж. Емельянов 1982.06.07
Архитех. Цоккина 1982.06.07

Серия конструктивных узлов и деталей



Стропила и кровля

Страница	Лист	Стр.
Р	50	

Кобылки, мауэрлат и
соединительные элементы.Управление архитектурно-
хозяйства Леноблпроекта
ЛЕНОБЛПРОЕКТ

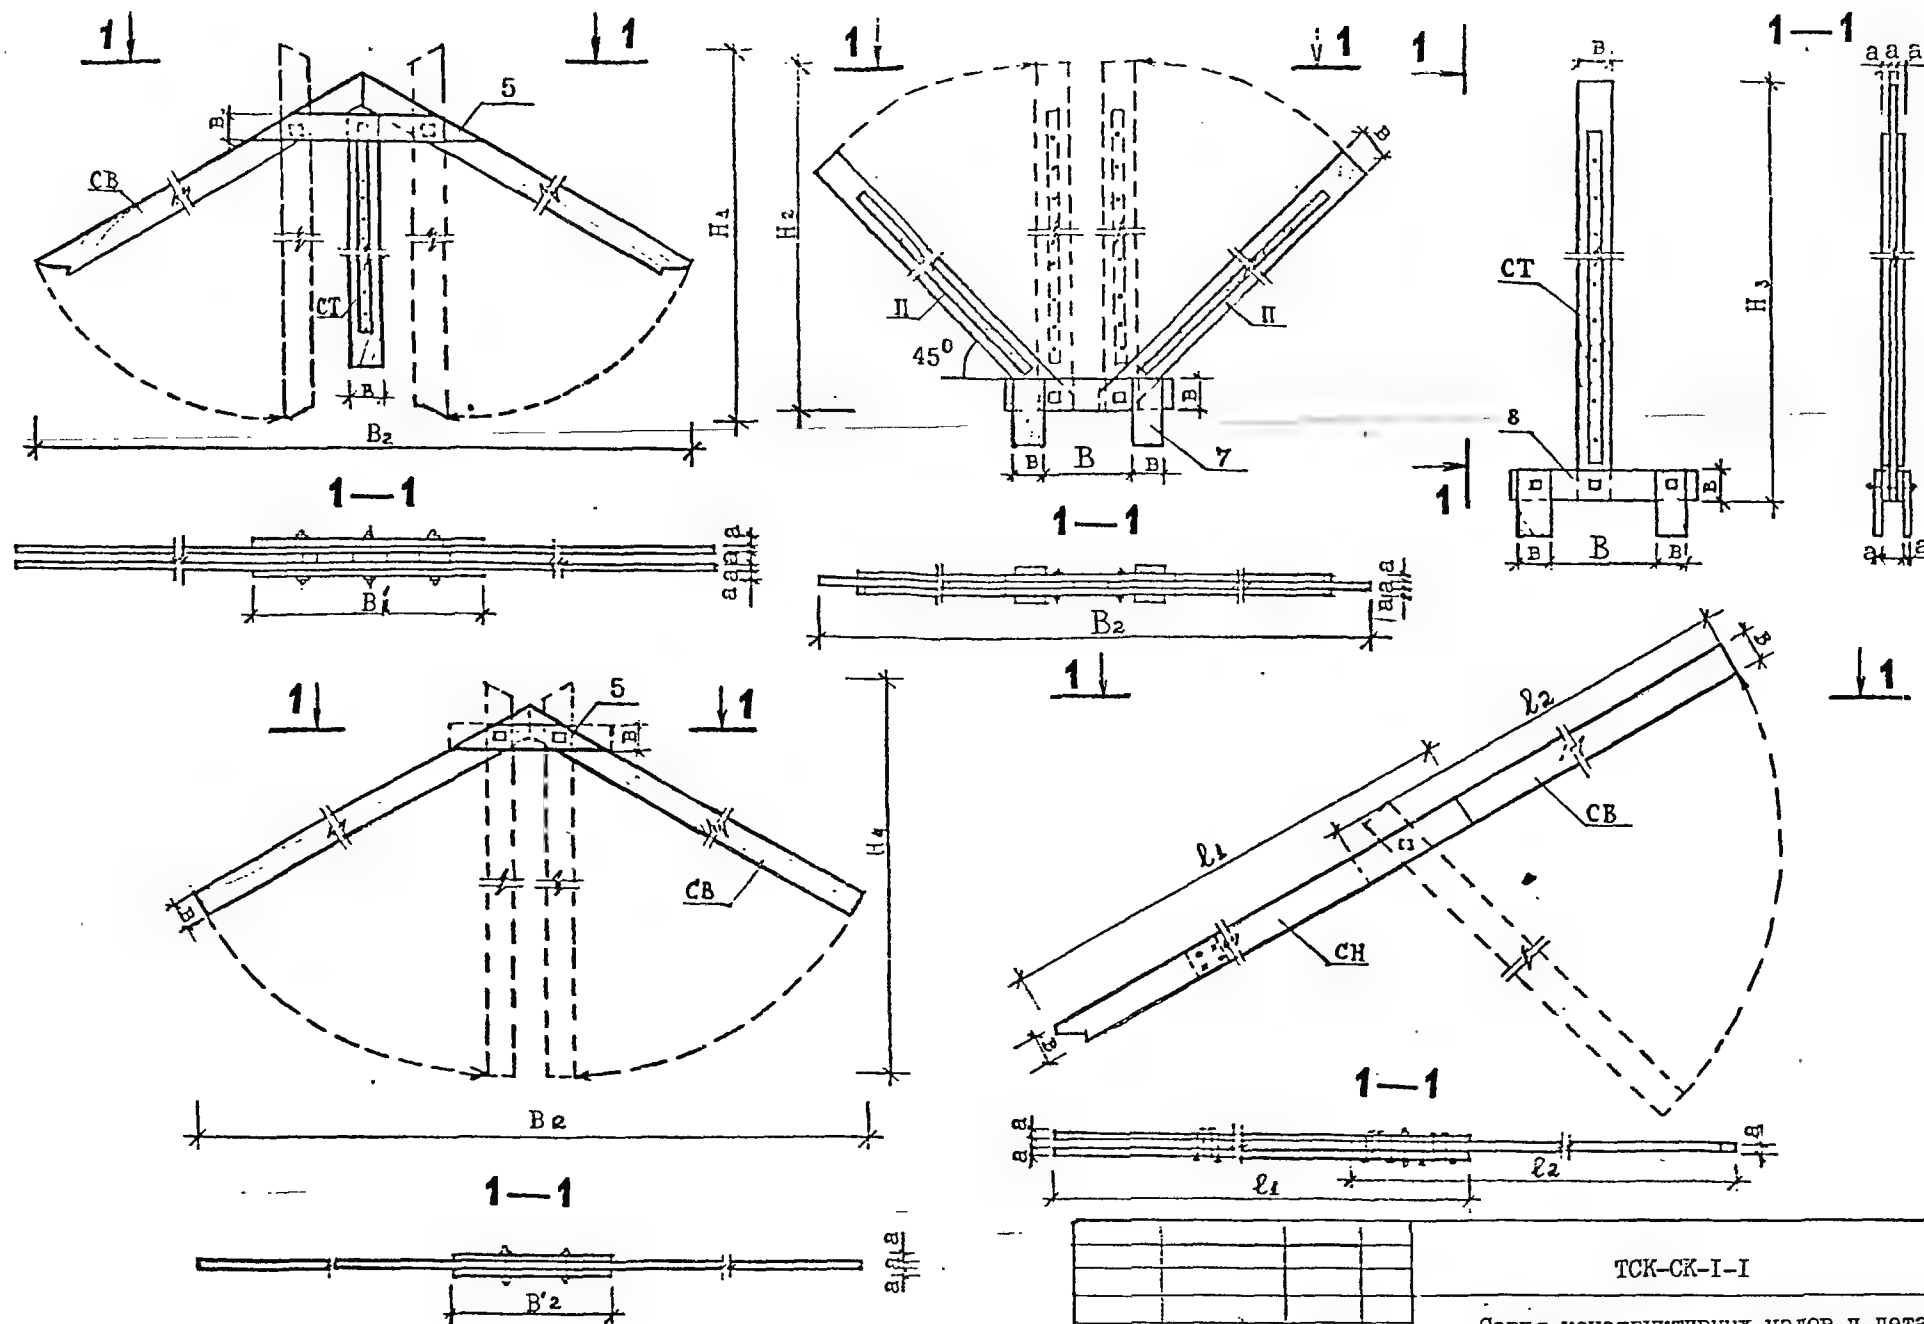


					ТСК-СК-I-I
					Серия конструктивных узлов и деталей
Гл. инж.	Оболов	Инст.	Листов		
Нач. отд.	Кострюков	Р	51		Стропила и кровля
Гл. спец.	Кострюков				
Рук. гл.	Павлов				Соединение элементов
Ст. инж.	Емельянов				крыш в пакеты
Архитект.	Черныш	Управление коммунального хозяйства Ленинского района ЛЕНПРОЕКТ			

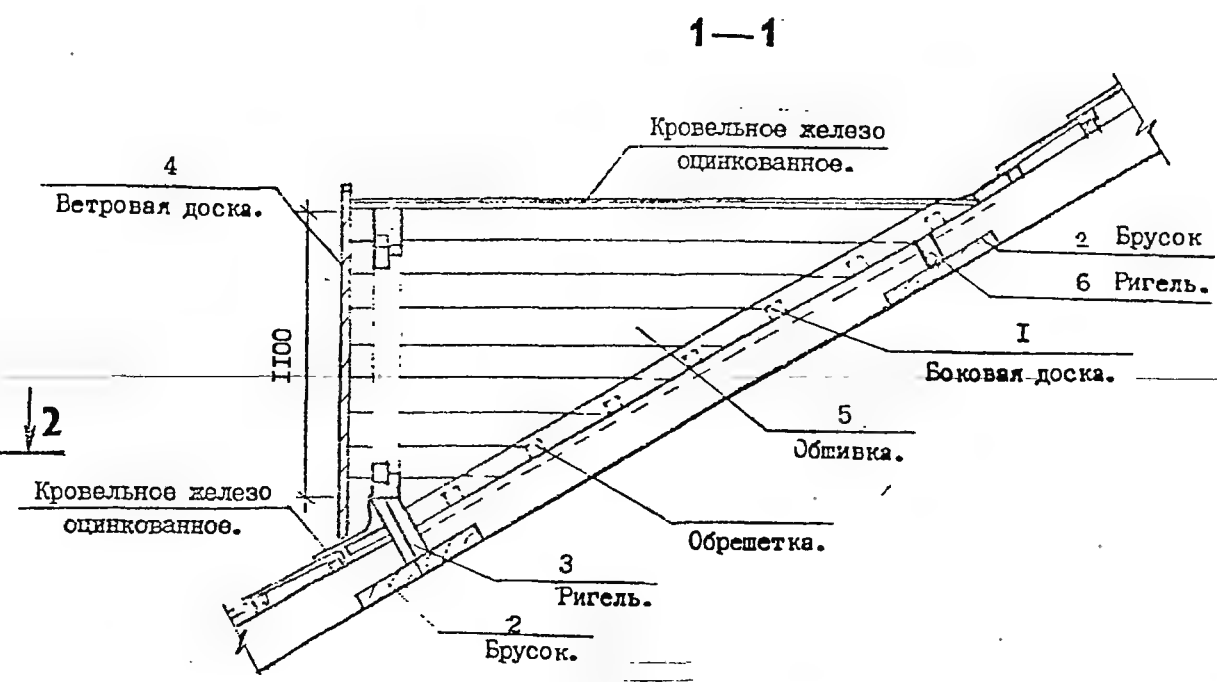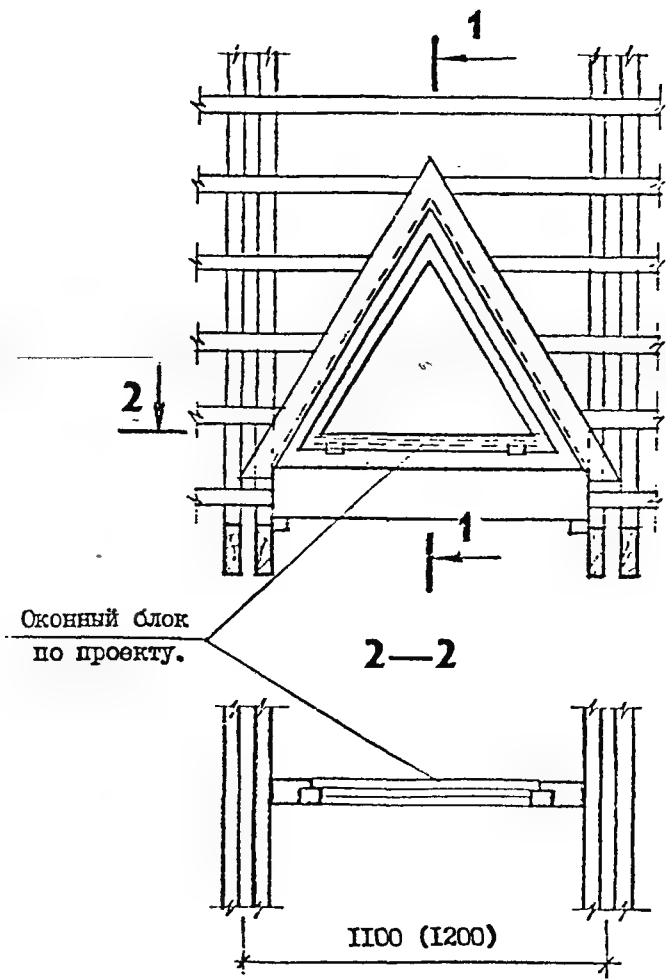

Спецификация деревянных элементов								
Наименование	№ поз.	Кол-во шт.	Размеры в мм			Общая длина м	Объем м3	Примечание
			Ширина	Высота	Длина			
Боковая доска	1	2	25	130	2600	5,20	0,017	
Брус	2	4	50	50	500	2,00	0,005	
Ригель	3	2	40	180	960	1,92	0,014	
Ветровая доска	4	2	25	130	140	2,80	0,009	Строгать
Обшивка	5	20	25	130	960	19,20	0,062	
Ригель	6	1	40	130	960	0,96	0,005	
							0,112	

ТСК-СК. 1-1			
Серия конструктивных узлов и деталей			
ИМП	СРОКО	4-2	11.11
Нач. отд. Костюков	С.С.	4.11	
Ин. спец. Ахметов	А.А.	4.11	
Ин. М. Павлов	М.П.	4.11	
Ин. М. Мельник	М.М.	4.11	
Ин. М. Косов	М.К.	4.11	
Стропила и кровля		Страница	Лист
		Р	52
Слуховое окно тип 5 I		Управление коммунального хозяйства Ленинградского района ЛЕНОБЛПРОЕКТ	

Имя, Подпись, Подпись и дата, Взаминв. №

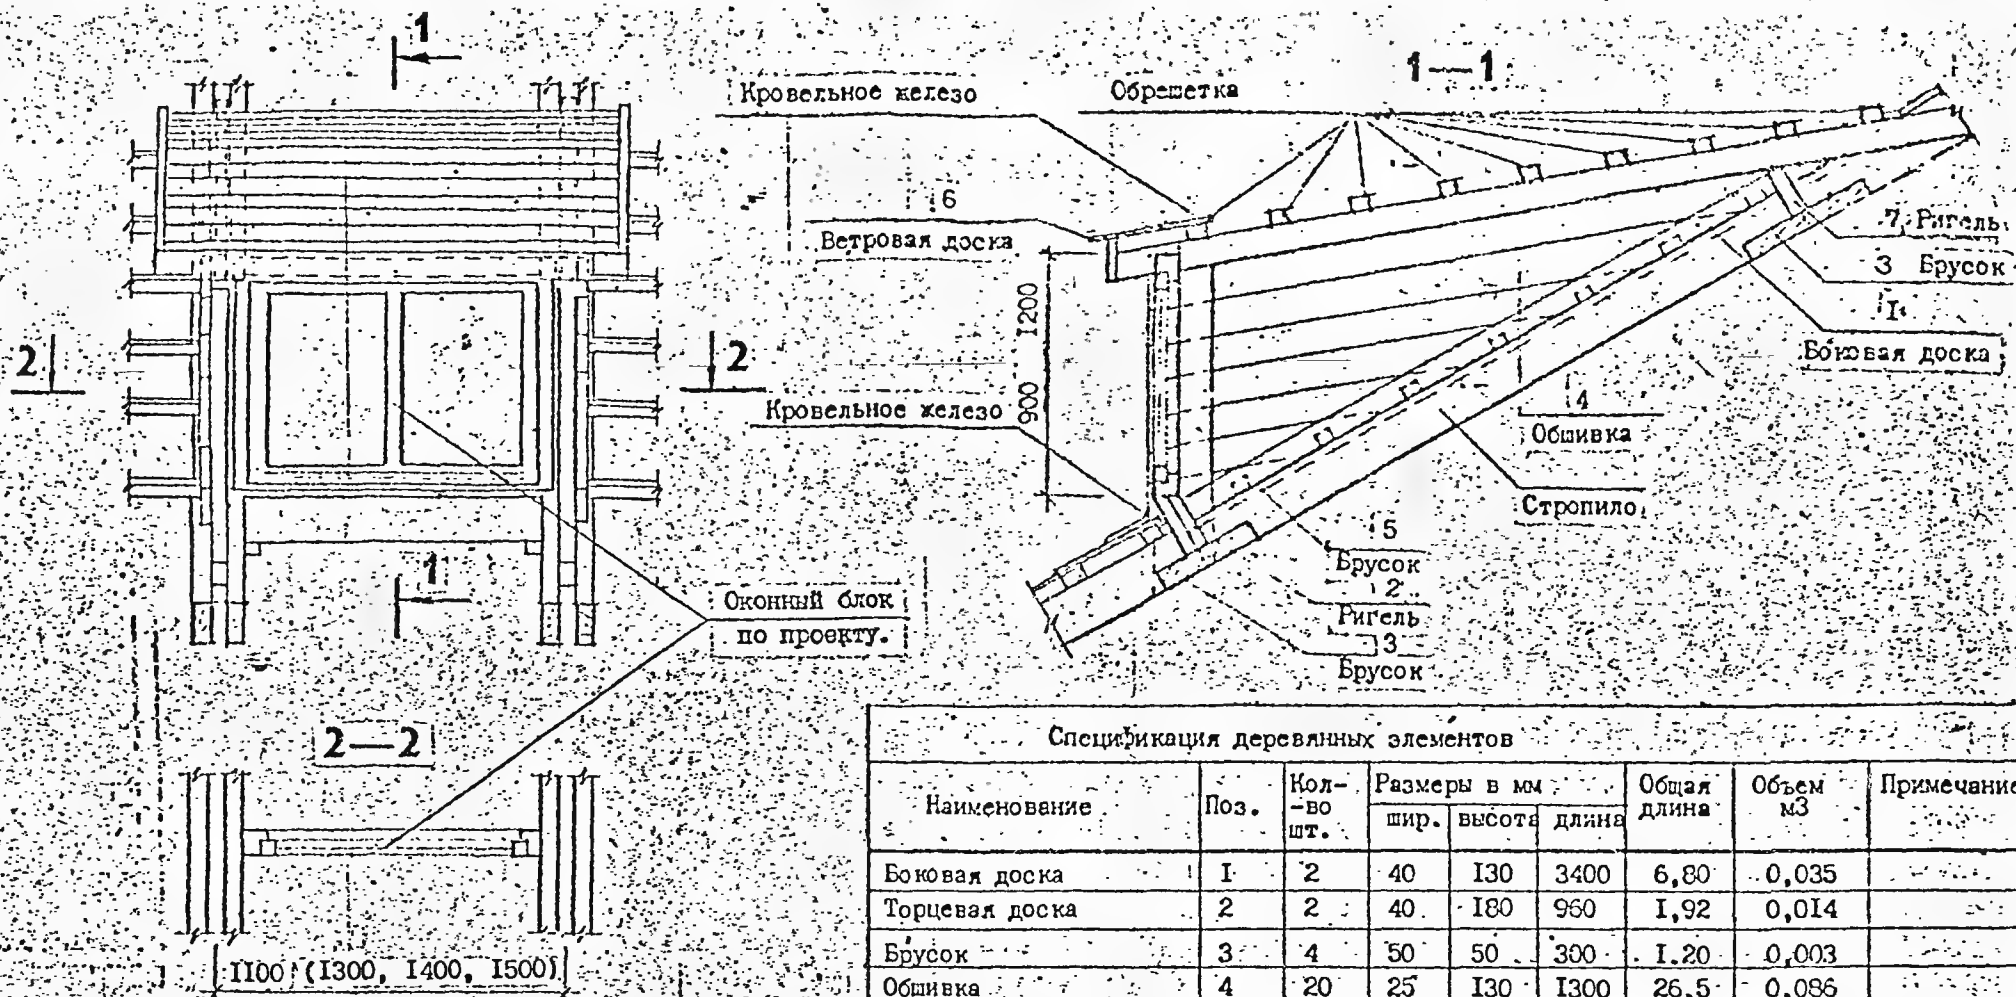

Спецификация деревянных элементов

Наименование	Поз.	Кол-во шт.	Размеры в мм			Общая длина	Объем м3	Примечание
			шир.	высота	длина			
Боковая доска	1	2	40	130	3400	6,80	0,035	
Торцевая доска	2	2	40	180	960	1,92	0,014	
Брус	3	4	50	50	300	1,20	0,003	
Обшивка	4	20	25	130	1300	26,5	0,086	
Стойка	5	2	40	130	1400	2,80	0,015	
Ветровая доска	6	1	40	130	1600	1,60	0,008	
Ригель	7	1	40	130	960	0,96	0,005	
							0,165	

ТСК-СК. I-I.

Серия конструктивных узлов и деталей

Стропила и кровли


Слуховое окно тип № 2

Страница	Лист	Листов
Р	53	

Управление коммунального хозяйства г. Ленинграда
ЛЕНОБПРОЕКТ

ИМ. Орлов
Нач. отд. Костюков
Гл. спец. Коостюков
Рук. гр. Павлов
Ст. инж. Емельянов
Авт. тех. Чекина

1—1

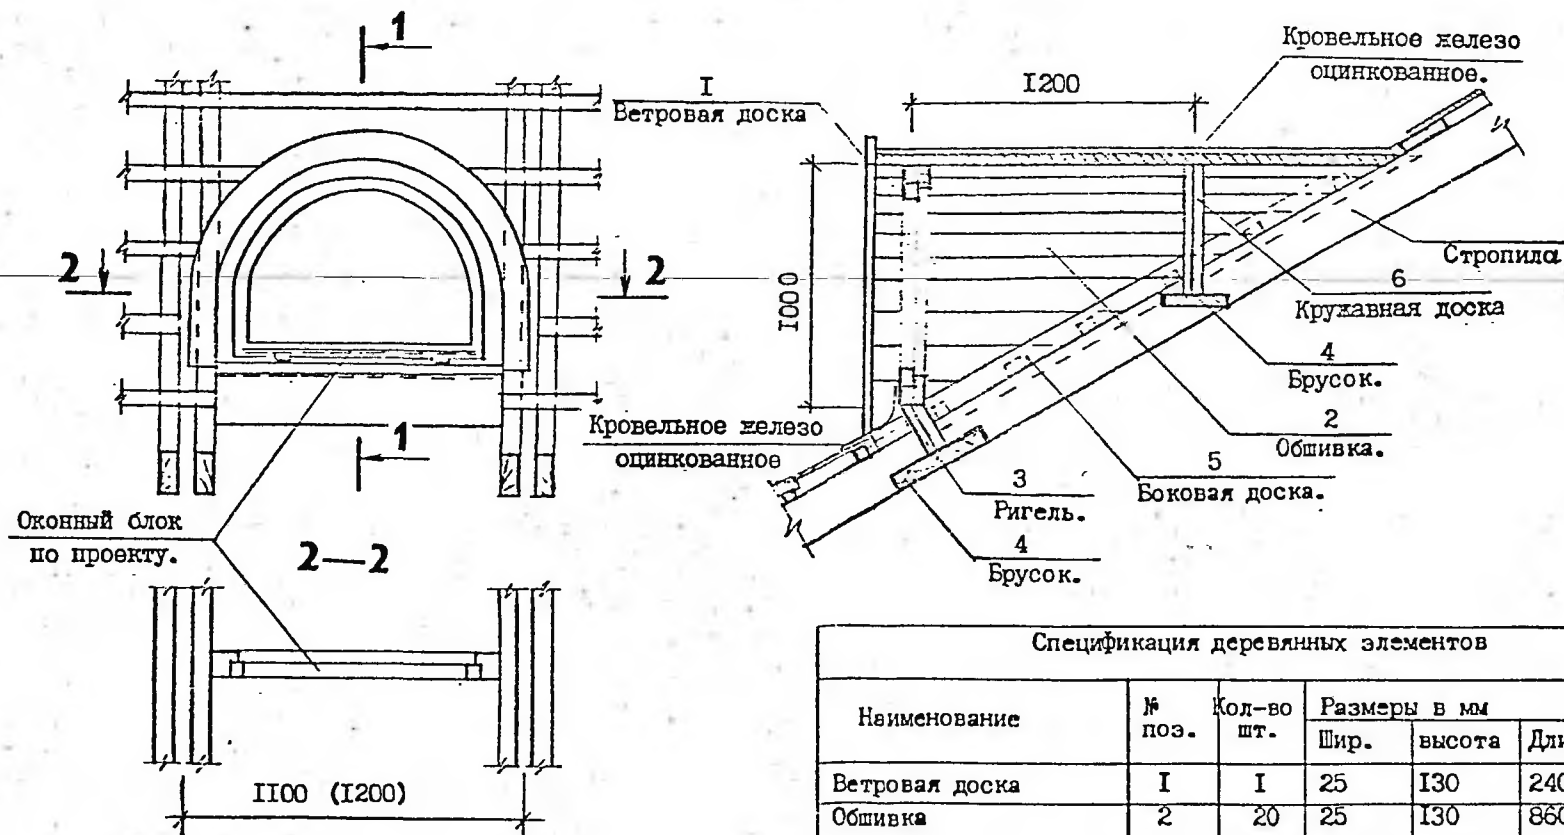

Спецификация деревянных элементов

Наименование	№ поз.	Кол-во шт.	Размеры в мм			Общая длина м	Объем м3	Примечание
			Шир.	высота	Длина			
Ветровая доска	I	1	25	130	2400	2,40	0,008	Строгать
Обшивка	2	20	25	130	860	17,20	0,056	
Ригель	3	2	40	180	960	1,92	0,014	
Брусок	4	4	50	50	300	1,20	0,004	
Боковая доска	5	2	40	130	2400	4,80	0,025	
Кружавная доска	6	6	40	130	400	2,40	0,012	Изогнуть
							0,119	

ТСК-СК. I-I

Серия конструктивных узлов и деталей


Стропила и кровли

Страна	Лист	Листов
Р	54	

Слуховое окно тип № 3

Управление коммунального хозяйства Ленинского района

ЛЕНИНСКОЕ РАЙОННОЕ УПРАВЛЕНИЕ






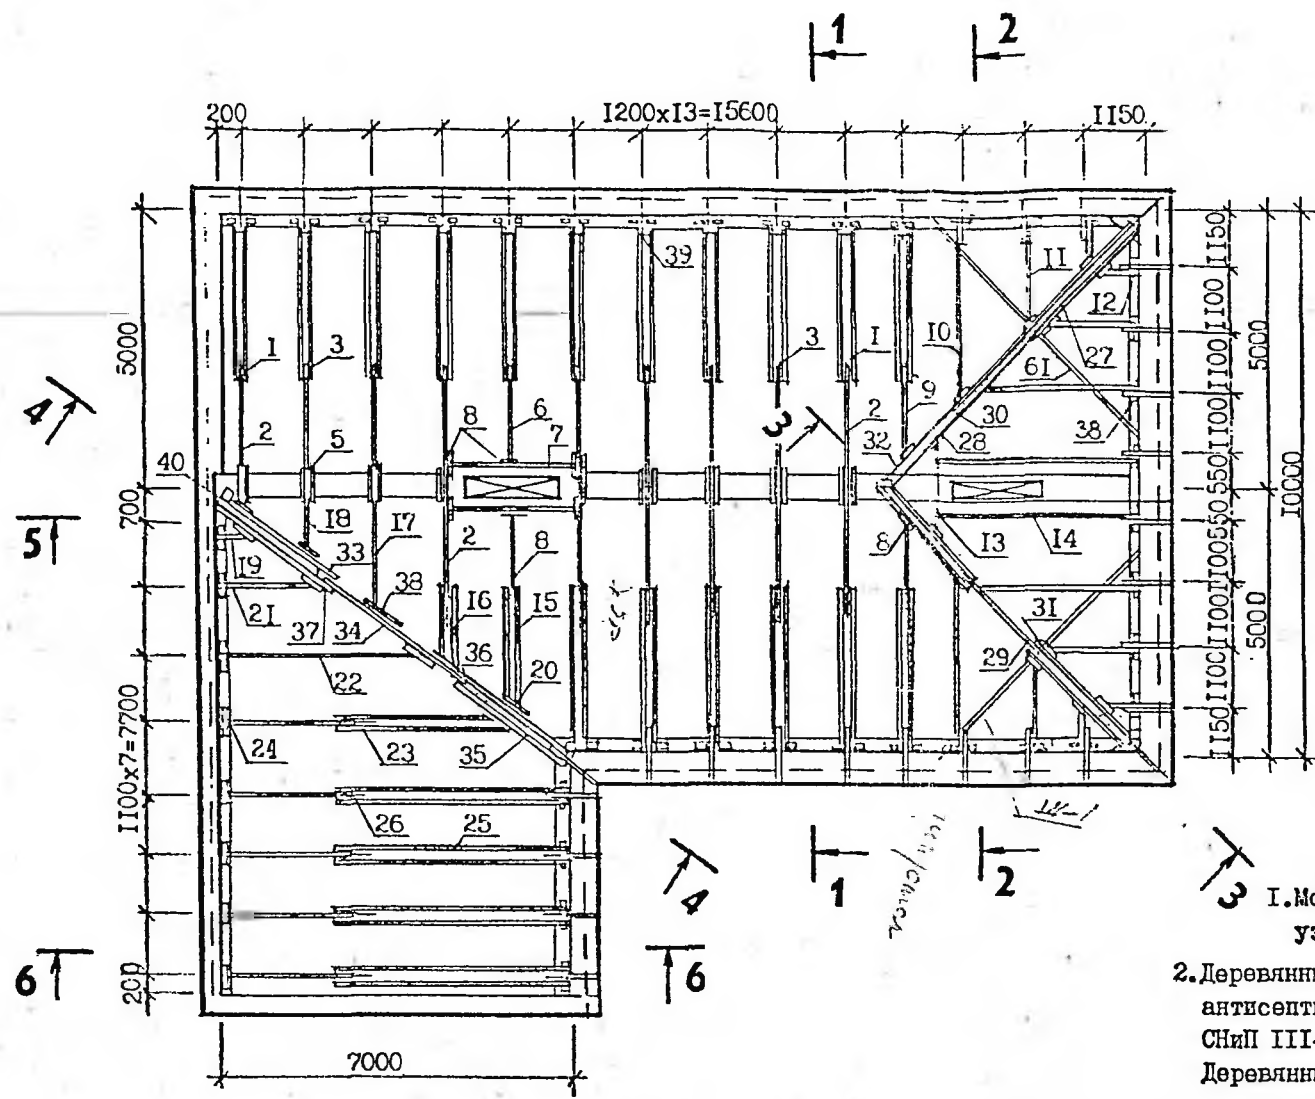


1. Монтаж частей стропил выполнить по соответствующим узлам разработанным в альбоме.

2. Деревянные части стропил после монтажа, обработать антисептическим и огнеупорным растворами в соответствии СНиП III-79-76, "Правила производства и приемки работ. Деревянные конструкции."

3. Данный чертеж рассматривать совместно с листами 56, 57.

ТСК-СК-I-I			
Серия конструктивных узлов и деталей			
ИЗМ	Фролов	С.П.	06.87
Нач. отд. Констру.	С.П.	06.87	
Гл. инж. Констру.	С.П.	06.87	
Инж. Г.И. Павлов	С.П.	06.87	
Инж. В.И. Козлов	С.П.	06.87	
Инж. А.И. Сидоров	С.П.	06.87	
Стропила и кровля		Статус	Лист
		Р	55
План стропил.		Управление коммунального хозяйства Ленинградского района	
Образец оформления чертежа		ЛЕНСБЛПРОЕКТ	

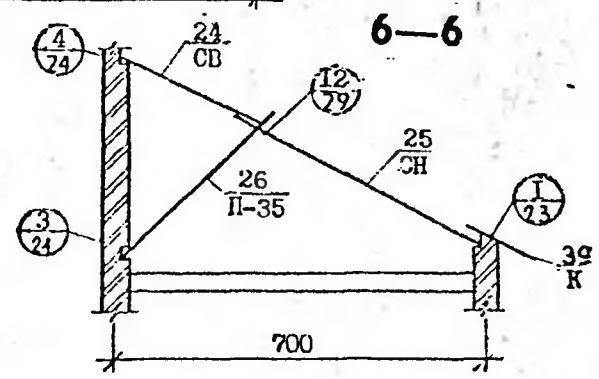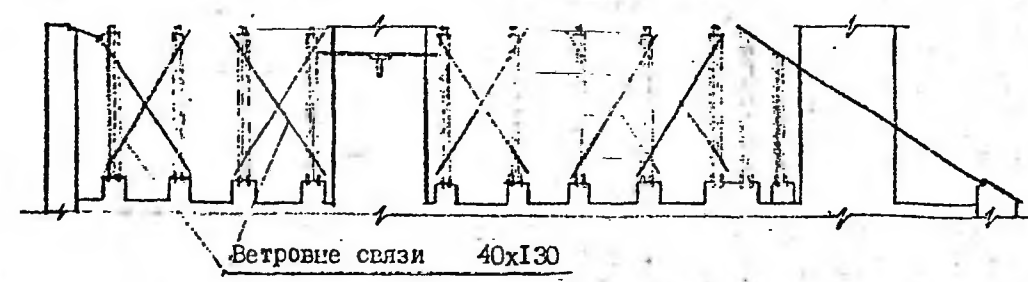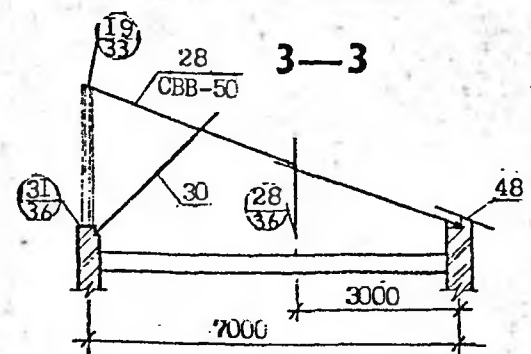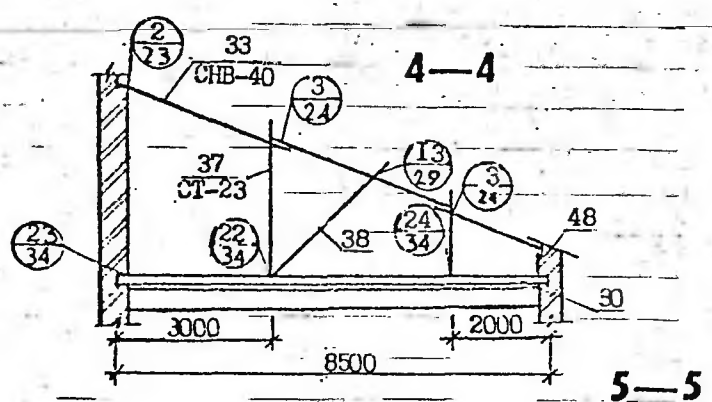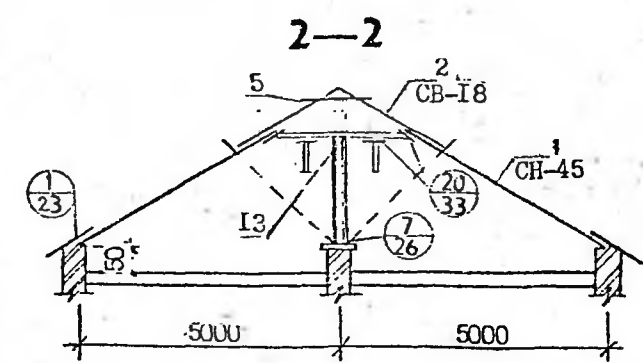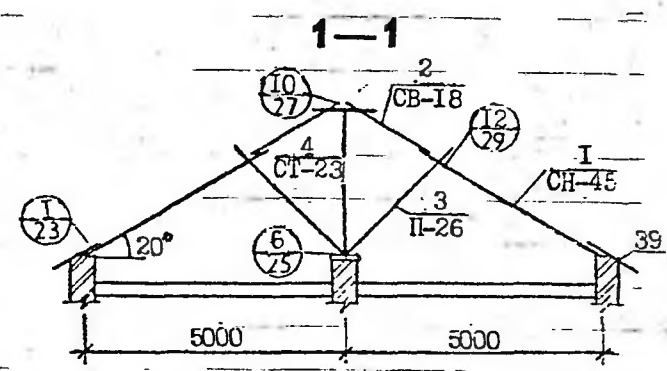

1. Узлы соединений стропил см. листы 23 - 38 настоящего альбома.

				ТСК-СК. I-I		
				Серия конструктивных узлов и деталей		
Ген	Фролов	22	26.5	Страниц	Лист	Листов
Нач. отд. Костянич		16	24.5	Р	56	
Гл. спец. Костянич		17	24.7			
Рук. гр. Павлов		24	24.8	Сечения I-I-6-6		
Ст. инж. Смоляков		25	26.5			
Архитект. Дегина		26	24.9	Образец оформления чертежа		
				Управление коммунального хозяйства Ленинского района ЛЕНОБПРОЕКТ		

Сводная спецификация

Марка	Поз.	Обозначение	Наименование	Кол. шт.	Примечание
			Несущие деревян. эл-ты		
СН-45	I	ТСК-СК. I-Iл-40	Нижние части стропил	I6	
СВ-I8	2	ТСК-СК. I-Iл-4I	Верхние части стропил	I4	
П-26	3	ТСК-СК. I-Iл-43	Подкосы	I8	
СТ-23	4	ТСК-СК. I-Iл-45	Стойки	9	
СВ-I9	5	ТСК-СК. I-Iл-4I	Верхние части стропил	2	
СВ-24	7	ТСК-СК. I-Iл-4I	Затяжки (Ригели)	2	
СВ-I6	9	ТСК-СК. I-Iл-4I	Верхние части стропил	2	
СВ-39	IO	ТСК-СК. I-Iл-40	"-	4	
СВ-27	II	"-	"-	4	
СВ-I3	I2	ТСК-СК. I-Iл-4I	"-	2	
СВ-24	I3	ТСК-СК. I-Iл-4I	"-	2	
СВ-5I	I4	"-	"-	4	
СН-24	I5	ТСК-СК. I-Iл-40	Нижние части стропил	2	
СВ-27	I7	ТСК-СК. I-Iл-4I	Верхние части стропил	I	
СВ-I6	I8	ТСК-СК. I-Iл-4I	"-	I	
СВ-I3	I9	ТСК-СК. I-Iл-4I	"-	I	
СВ-30	2I	"-	"-	I	
СВ-60	22	"-	"-	I	
СН-45	23	ТСК-СК. I-Iл-40	Нижние части стропил	I	
СВ-27	24	ТСК-СК. I-Iл-4I	Верхние части стропил	4	
СН-60	25	ТСК-СК. I-Iл-40	Нижние части стропил	4	
П-35	26	ТСК-СК. I-Iл-43	Подкосы	4	
СНВ-40	27	ТСК-СК. I-Iл-47	Нижн. части стропил (вальмы)	2	
СНВ-60	28	ТСК-СК. I-Iл-47	"-	2	
ПВ-32	30	ТСК-СК. I-Iл-47	Подкосы (вальмы)	2	
СТВ-I7	3I	"-	Стойки (вальмы)	2	
	32	"-	"-	I	
СНР-40	33	ТСК-СК. I-Iл-48	Ниж. части стропил (разж.)	I	Ендова
СВР-35	34	ТСК-СК. I-Iл-48	Верх. части стропил (разж.)	I	Ендова

Сводная спецификация

Марка	Поз.	Обозначение	Наименование	Кол. шт.	Примечание
СТР-II	36	ТСК-СК. I-Iл-49	Стойки разжелобка	I	
СНР-30	35	ТСК-СК. I-Iл-48	Ниж. части стропил разж.	I	
СТР-23	37	ТСК-СК. I-Iл-49	Стойки разжелобка	I	
ПР-27	38	ТСК-СК. I-Iл-49	Подкосы разжелобка	I	
К	39		Кобылка	38	
М	40		Мауэрлат	46	
			Соединительные эл-ты		
	8,20				
	5				
	4I-55				
	53				
			Металлические изделия		
		ГОСТ 7798-70, I2	Болты	96	
			Шайбы	96	
		ГОСТ 5915-70, M12	Гайки	96	
Н-I, Н-2			Накладки	8	
	60	ГОСТ 8239-72	Метал. балка, I22, =8,5м	I	
	6I	ГОСТ 8239-72	Метал. балка, I20, =6,0м	I	
		5; =I20; I50 ГОСТ4028-63	Гвозди	I424	
			Материалы		
			Общее кол-во древесины	45	м ³
			Общее кол-во металлоизд.	542	кг

ТСК-СК. I-I

Серия конструктивных узлов и деталей

ИИП	Фролов	45	Страниц	Лист	Листов
Нач. отд. Костырин			Р	57	
Гл. спец. Костырин					
Рук. гр. Павлов					
Ст. инж. Емельянов					
Архитектор					
Сводная спецификация.			Управление коммунального хозяйства Ленинского района		
Образец оформления чертежа			ЛЕНОБЛПРОЕ		